

ACHTUNG
Ggfs. muss die Höhenplanung an die Höhenlage der angrenzenden Bestandsgräber angepasst werden!

LEGENDE PLANUNG

-  **Parrotia persica** (Parrotie)
H 4xv mDb, StU. 18 bis 20 cm inkl. Wurzelschutz
-  **Syringa vulgaris 'Mme Lemoine'** (Gewöhnlicher Flieder 'Mme Lemoine')
Sol 3xv mDb, h 125 - 150
-  **Lonicera nitida 'Maigrün'** (Heckenmyrthe 'Maigrün')
Str 2xv h 30-40 ca. 8-10 Pflanzen pro m2
-  **Spiraea japonica 'Lite Princess'** (Rosa Zwerg-Spiere)
Str 3xv iC h 40-50 ca. 8-9 Pflanzen pro m2
-  Neuansaat Rasen, flächig RSM 2.3, ca. 25 g/m2
-  Neuansaat Rasen innerhalb von Gräbern RSM 2.3, ca. 25 g/m2

-  Betonpflaster gerumpelt (antike Optik) 12,6 / 18,9 x 12,6 x 8 cm, Farbton Grau inkl. Wurzelschutz
-  Verlegemuster ohne Verschnitt
-  Einfassung als Einzeiler aus Betonpflaster, gerumpelt (antike Optik), Farbton Grau, 12,6 / 18,9 x 12,6 x 8 cm
-  Natursteinpflaster Muschelkalk Kleinstein 7/9
-  Einfassung als Einzeiler Naturstein Muschelkalk, Kleinstein 7/9
-  Grabzwischenwege aus Betonplatten 40 / 60 x 40 x 8 cm
-  Auffüllung Splitt um bestehende Gräber als Ausgleich, bei Bedarf
-  Bestandsgrab
-  Muschelkalkquader als Ablagestein H ca. 60 cm, L/B ca. 80 x 50 cm allseitig gespalten
-  Umränne aus Edelstahl mit Motivdeckel aus Bronzezuss für 2-fach und 4-fach Belegung > Lieferung und Einbau erfolgt bauseitig!
-  bestehende Schöpfstelle
-  bestehende Sitzbank
-  Mauer Bestand
-  Verlegung Frischwasser Schöpfstelle
-  Frischwasser Schöpfstelle Bestand
-  Strom Bestand
-  Gas Bestand
-  Glasfaser Bestand
-  Höhe Bestand
-  Höhe Planung

ACHTUNG:
Sämtliche Maße und Höhen sind vor Ort vom Auftragnehmer eigenverantwortlich nachzuprüfen.
Vor Baubeginn ist der Auftragnehmer verpflichtet, sämtliche Unterlagen bzgl. Kabel, Leitungen etc. einzusehen. Es sind alle Vorkehrungen zu treffen, um bei der Bauausführung eine Beschädigung solcher Anlagen zu vermeiden.

| Änderung/Index | Datum | Name |
|----------------|-------|------|
| | | |
| | | |
| | | |


Gemeinde Sternenfels
Maulbronner Straße 7
75447 Sternenfels

Perspektivische Neuordnung historischer Friedhofsteil in Diefenbach

AUSFÜHRUNGSPLANUNG

Lageplan Planung
01/2024 . M 1:100
Pl.Nr. 2301 - WP 2 . gez. jb

Büro Volker Boden
Freier Landschaftsarchitekt BDLA
Ob der Ziegelhütte 3
75223 Niefern - Öschelbronn
Telefon 0 72 33 - 97 21 04
Telefax 0 72 33 - 97 21 05
E-Mail: vb@boden-landschaftsarchitektur.de

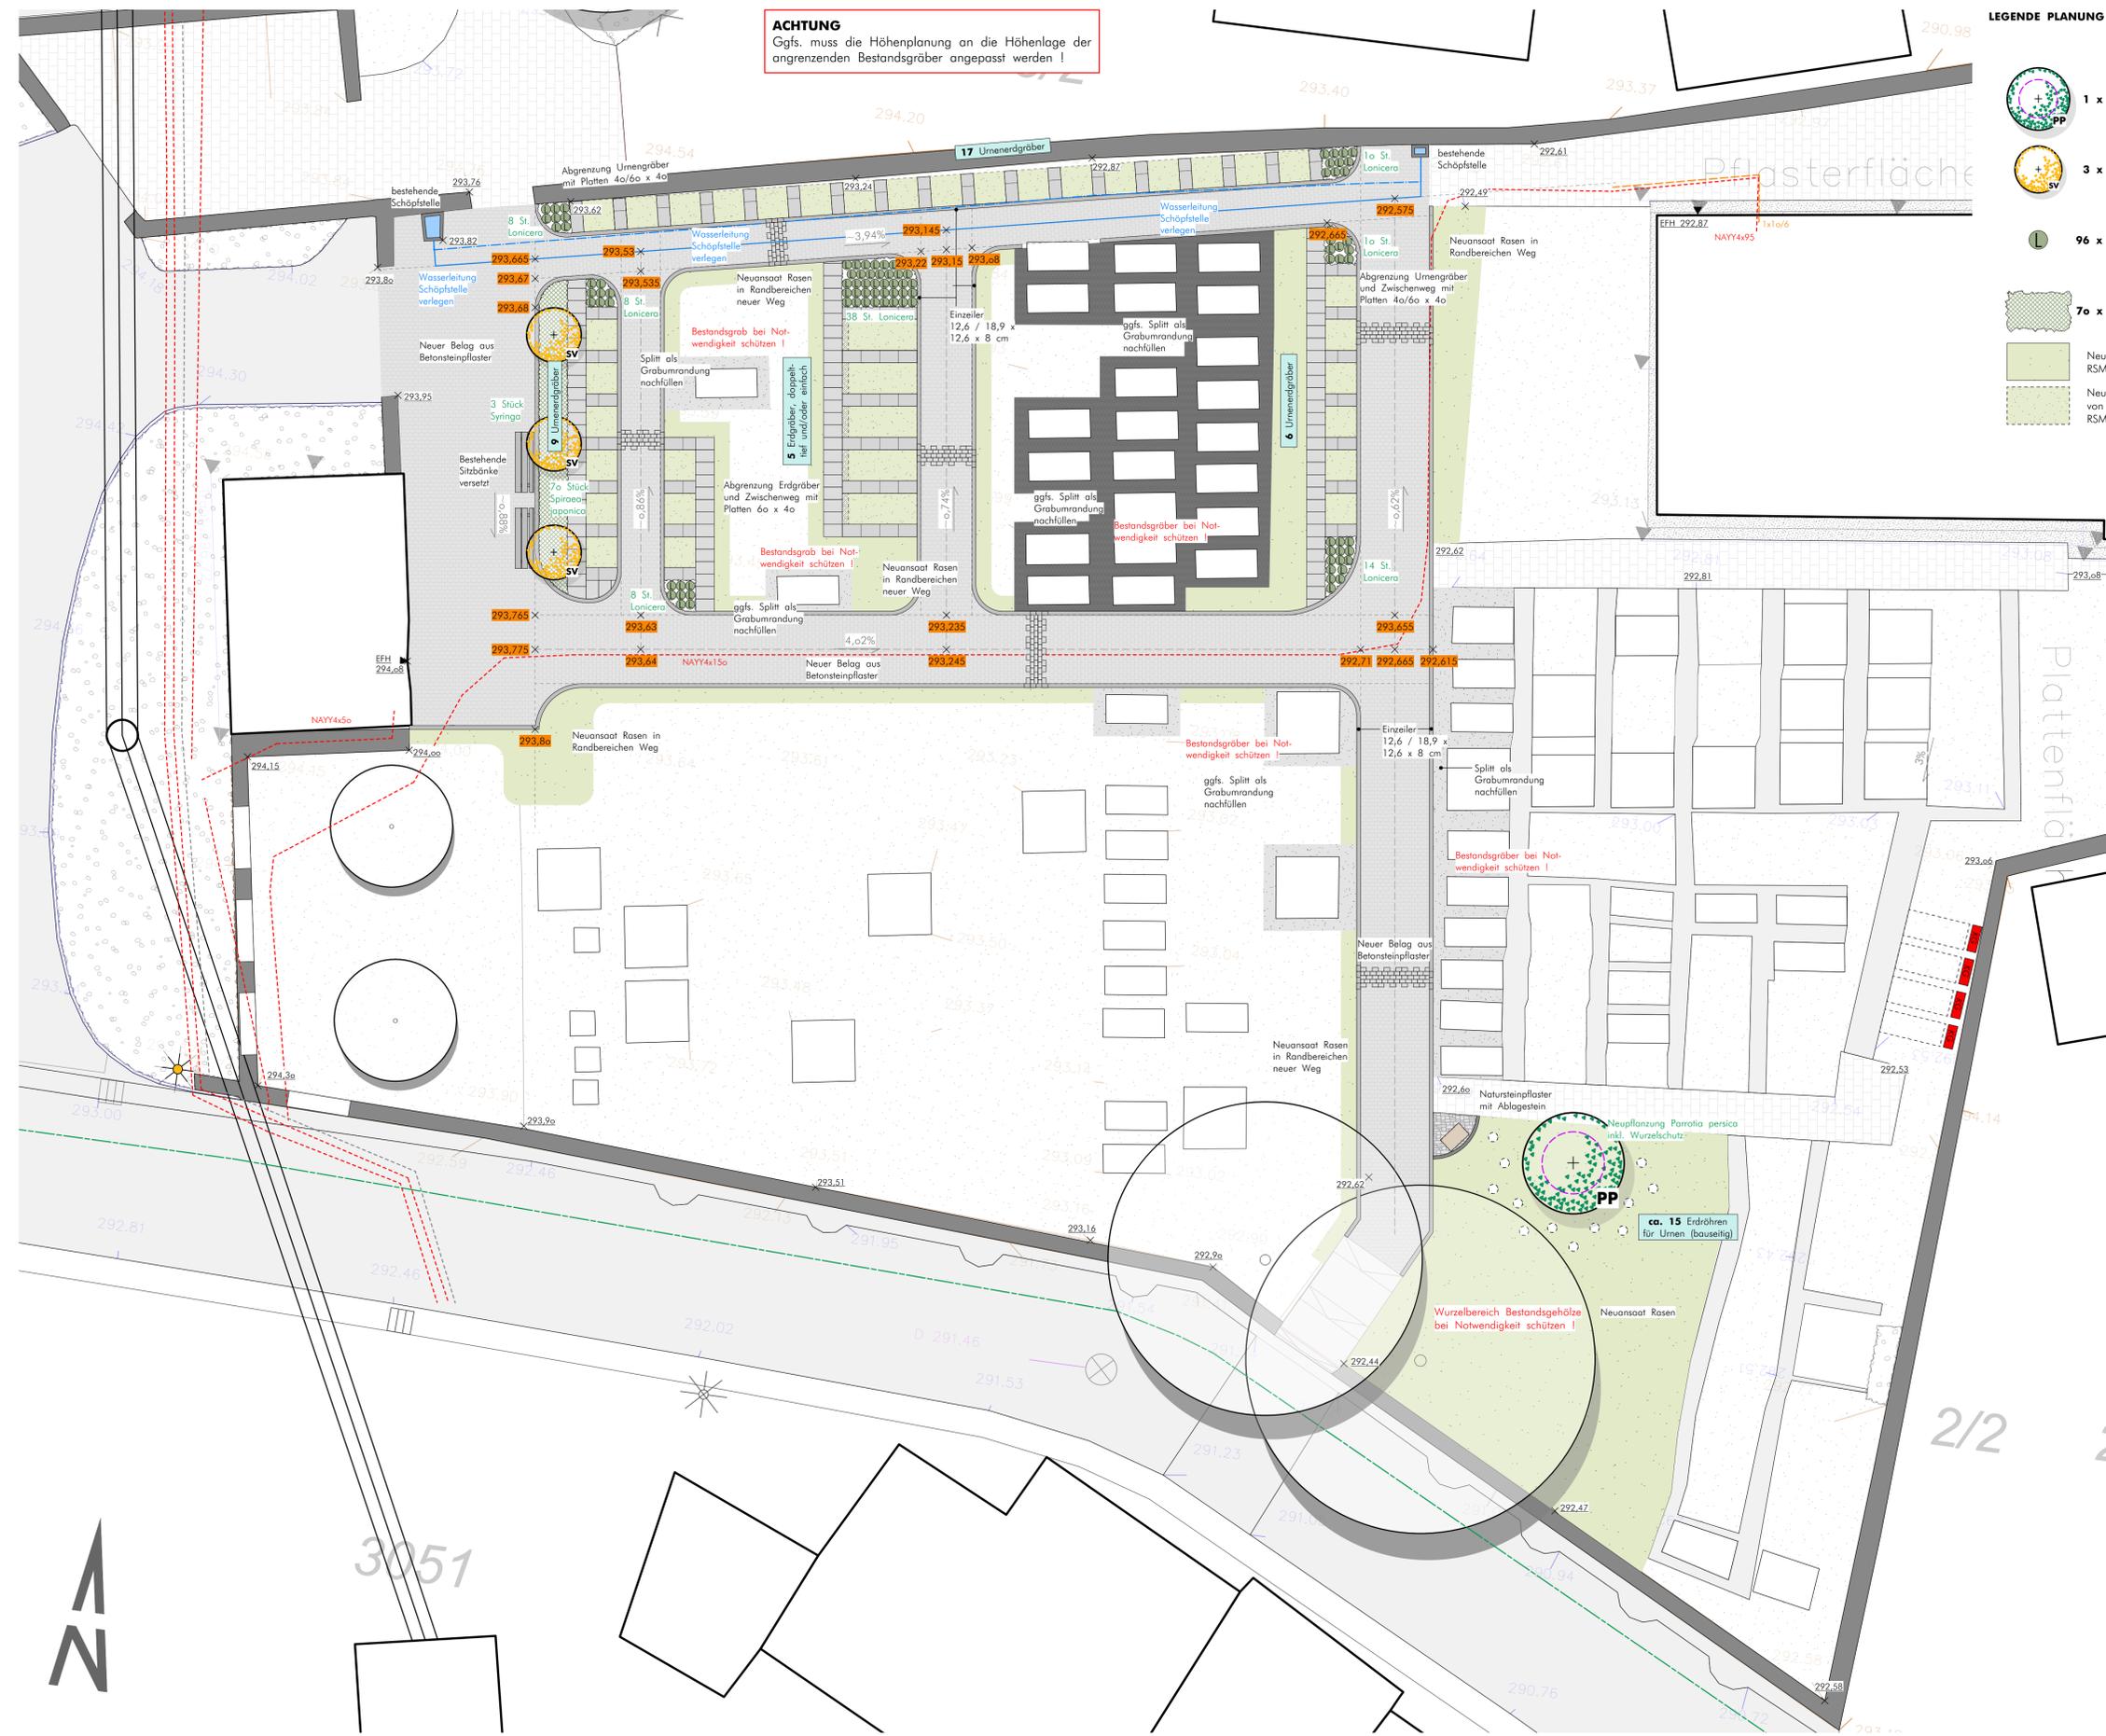

Lageplan M 1:100