
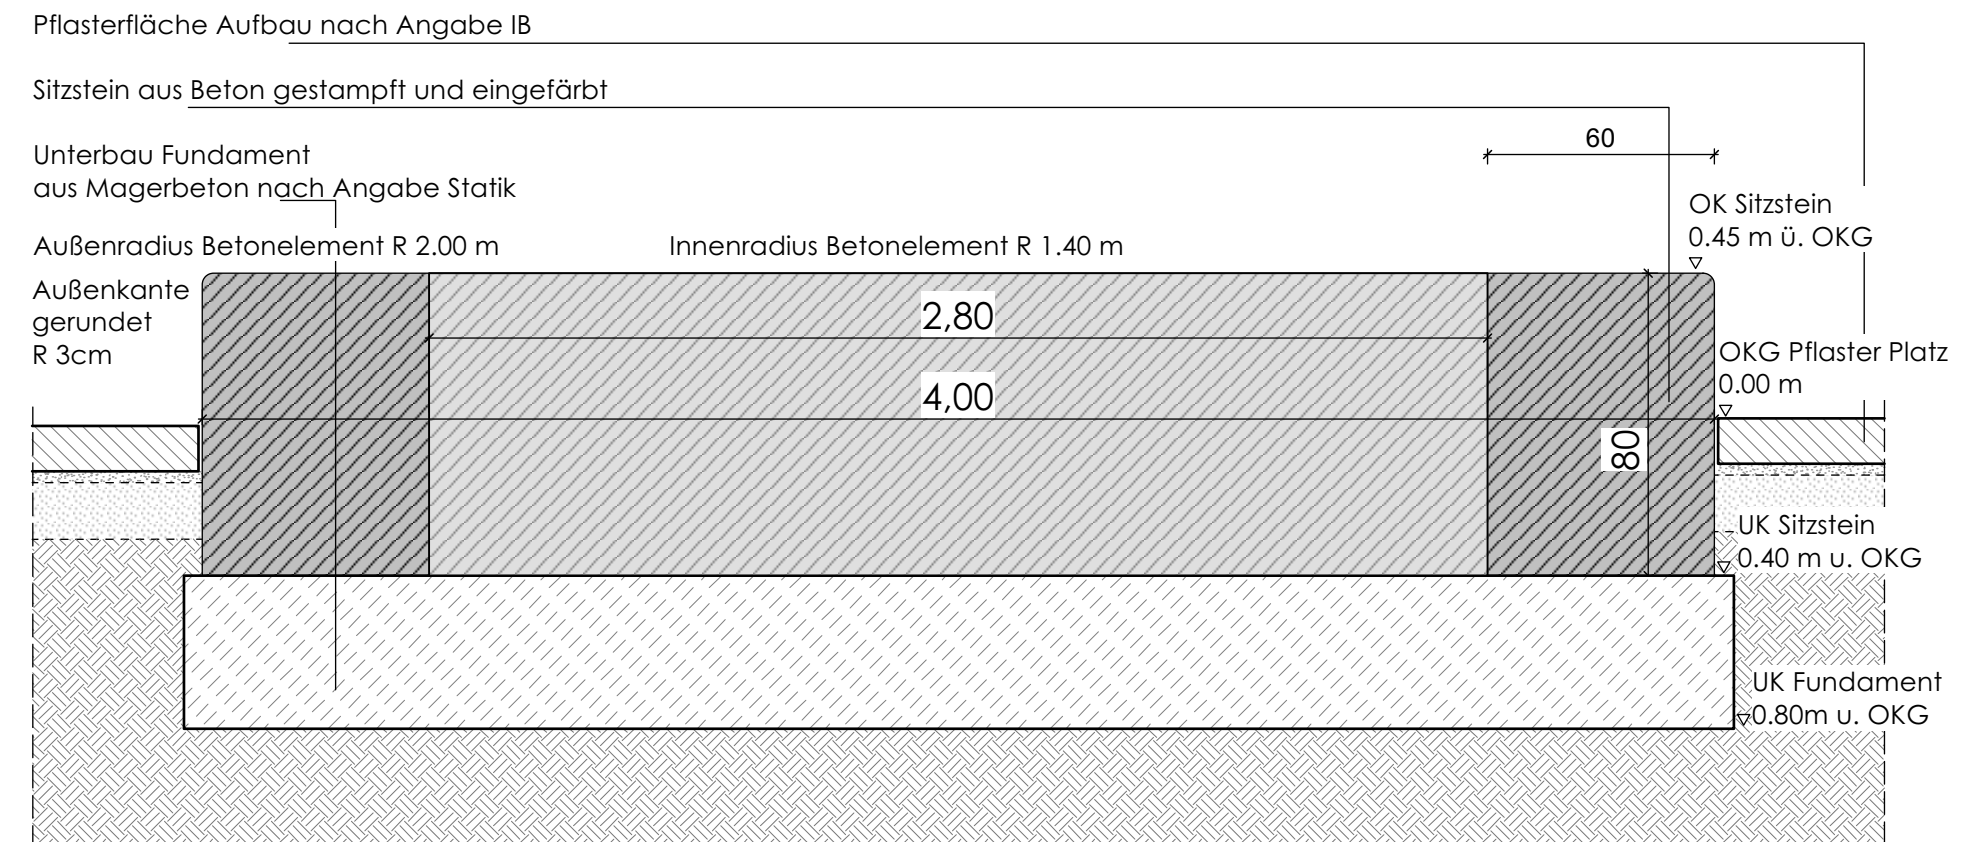
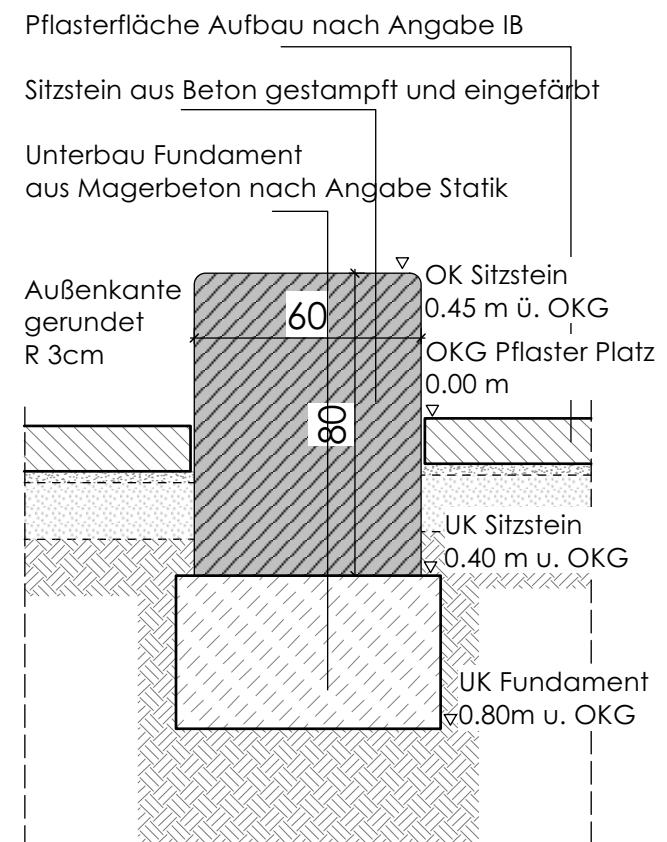


**Pos.1: 1 Stück**

Sitzelemente aus Betonwerkstein, eingefärbt braun/beige, Oberfläche glatt, trocken gestampft.

Bezugsquelle (Beispiel):  
Gabel GmbH  
An der Zeil 19  
74906 Bad Rappenau  
07268-911008  
info@betonwerk-gabel.de

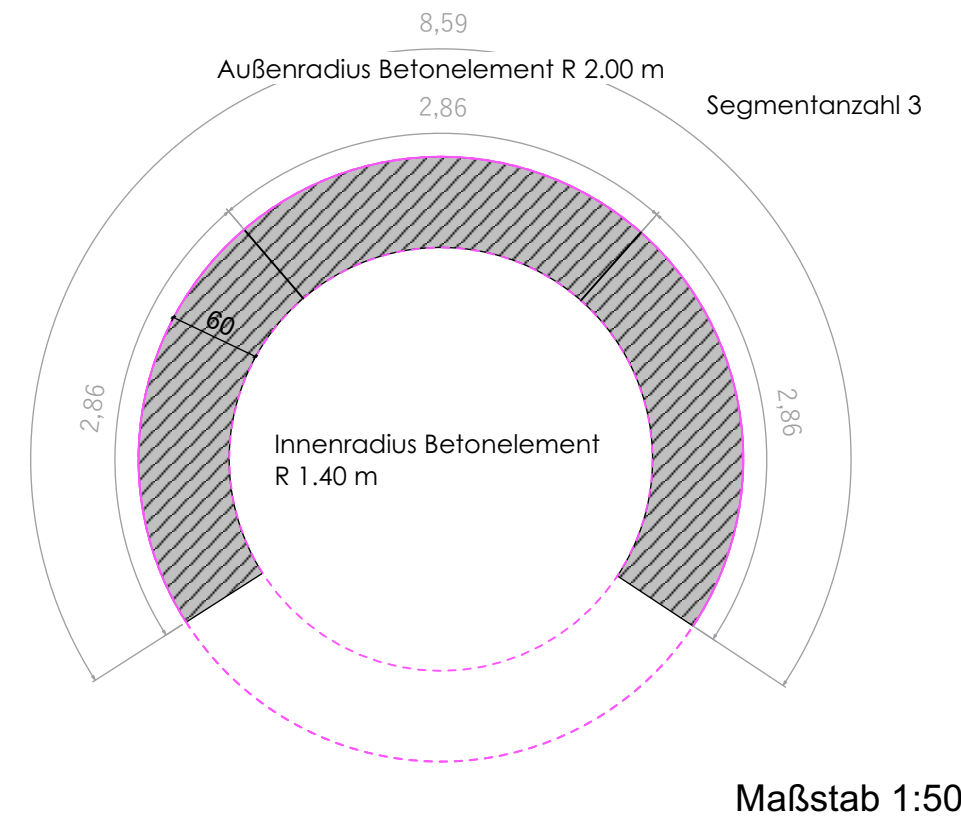

Maßstab 1:20