


Pos.4: 2 Stück

Sitzelemente aus Betonwerkstein, eingefärbt braun/beige, Oberfläche glatt, trocken gestampft.

Bezugsquelle (Beispiel):
Gabel GmbH
An der Zeil 19
74906 Bad Rappenau
07268-911008
info@betonwerk-gabel.de

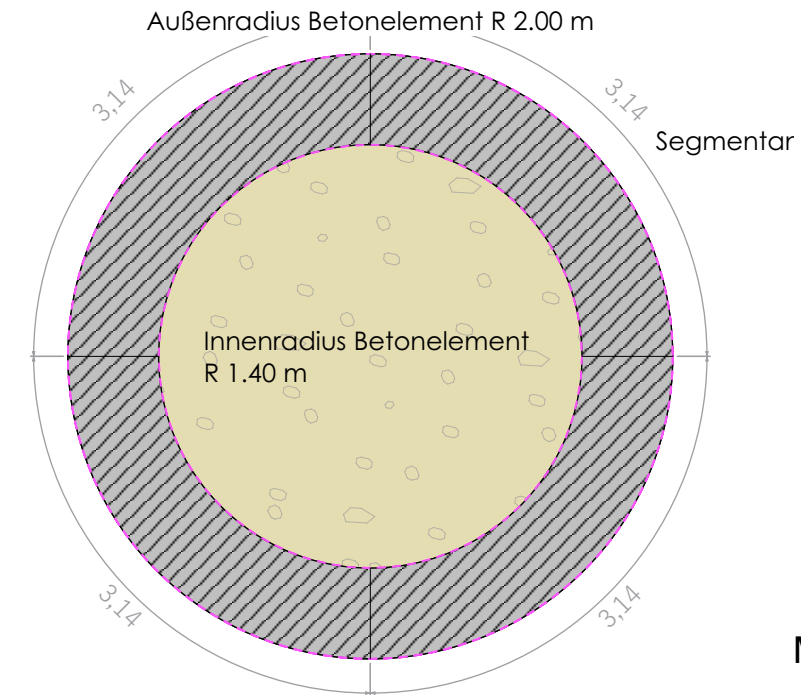


Maßstab 1:50

Pflasterfläche Aufbau nach Angabe IB

Sitzstein aus Beton gestampft und eingefärbt

Unterbau Fundament aus Magerbeton nach Angabe Statik

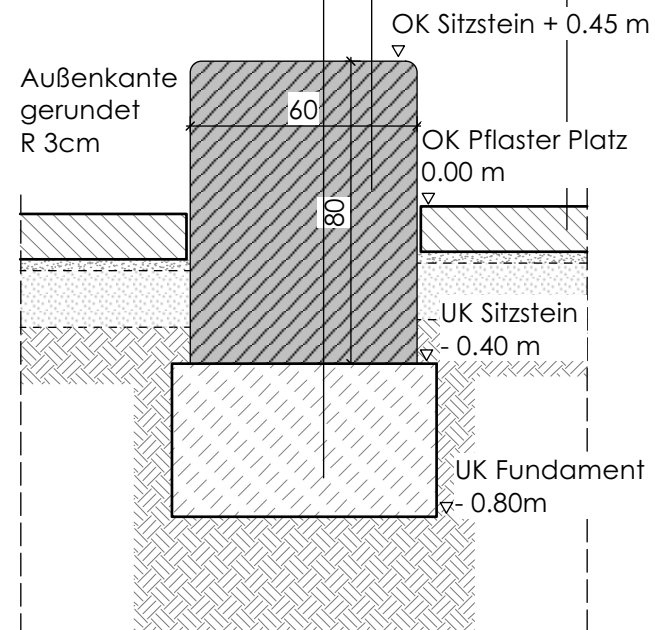

Pflasterfläche Aufbau nach Angabe IB

Sitzstein aus Beton gestampft und eingefärbt

Unterbau Fundament aus Magerbeton nach Angabe Statik

