
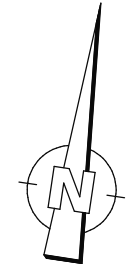


MAULBRONNER STRASSE

GEHWEG

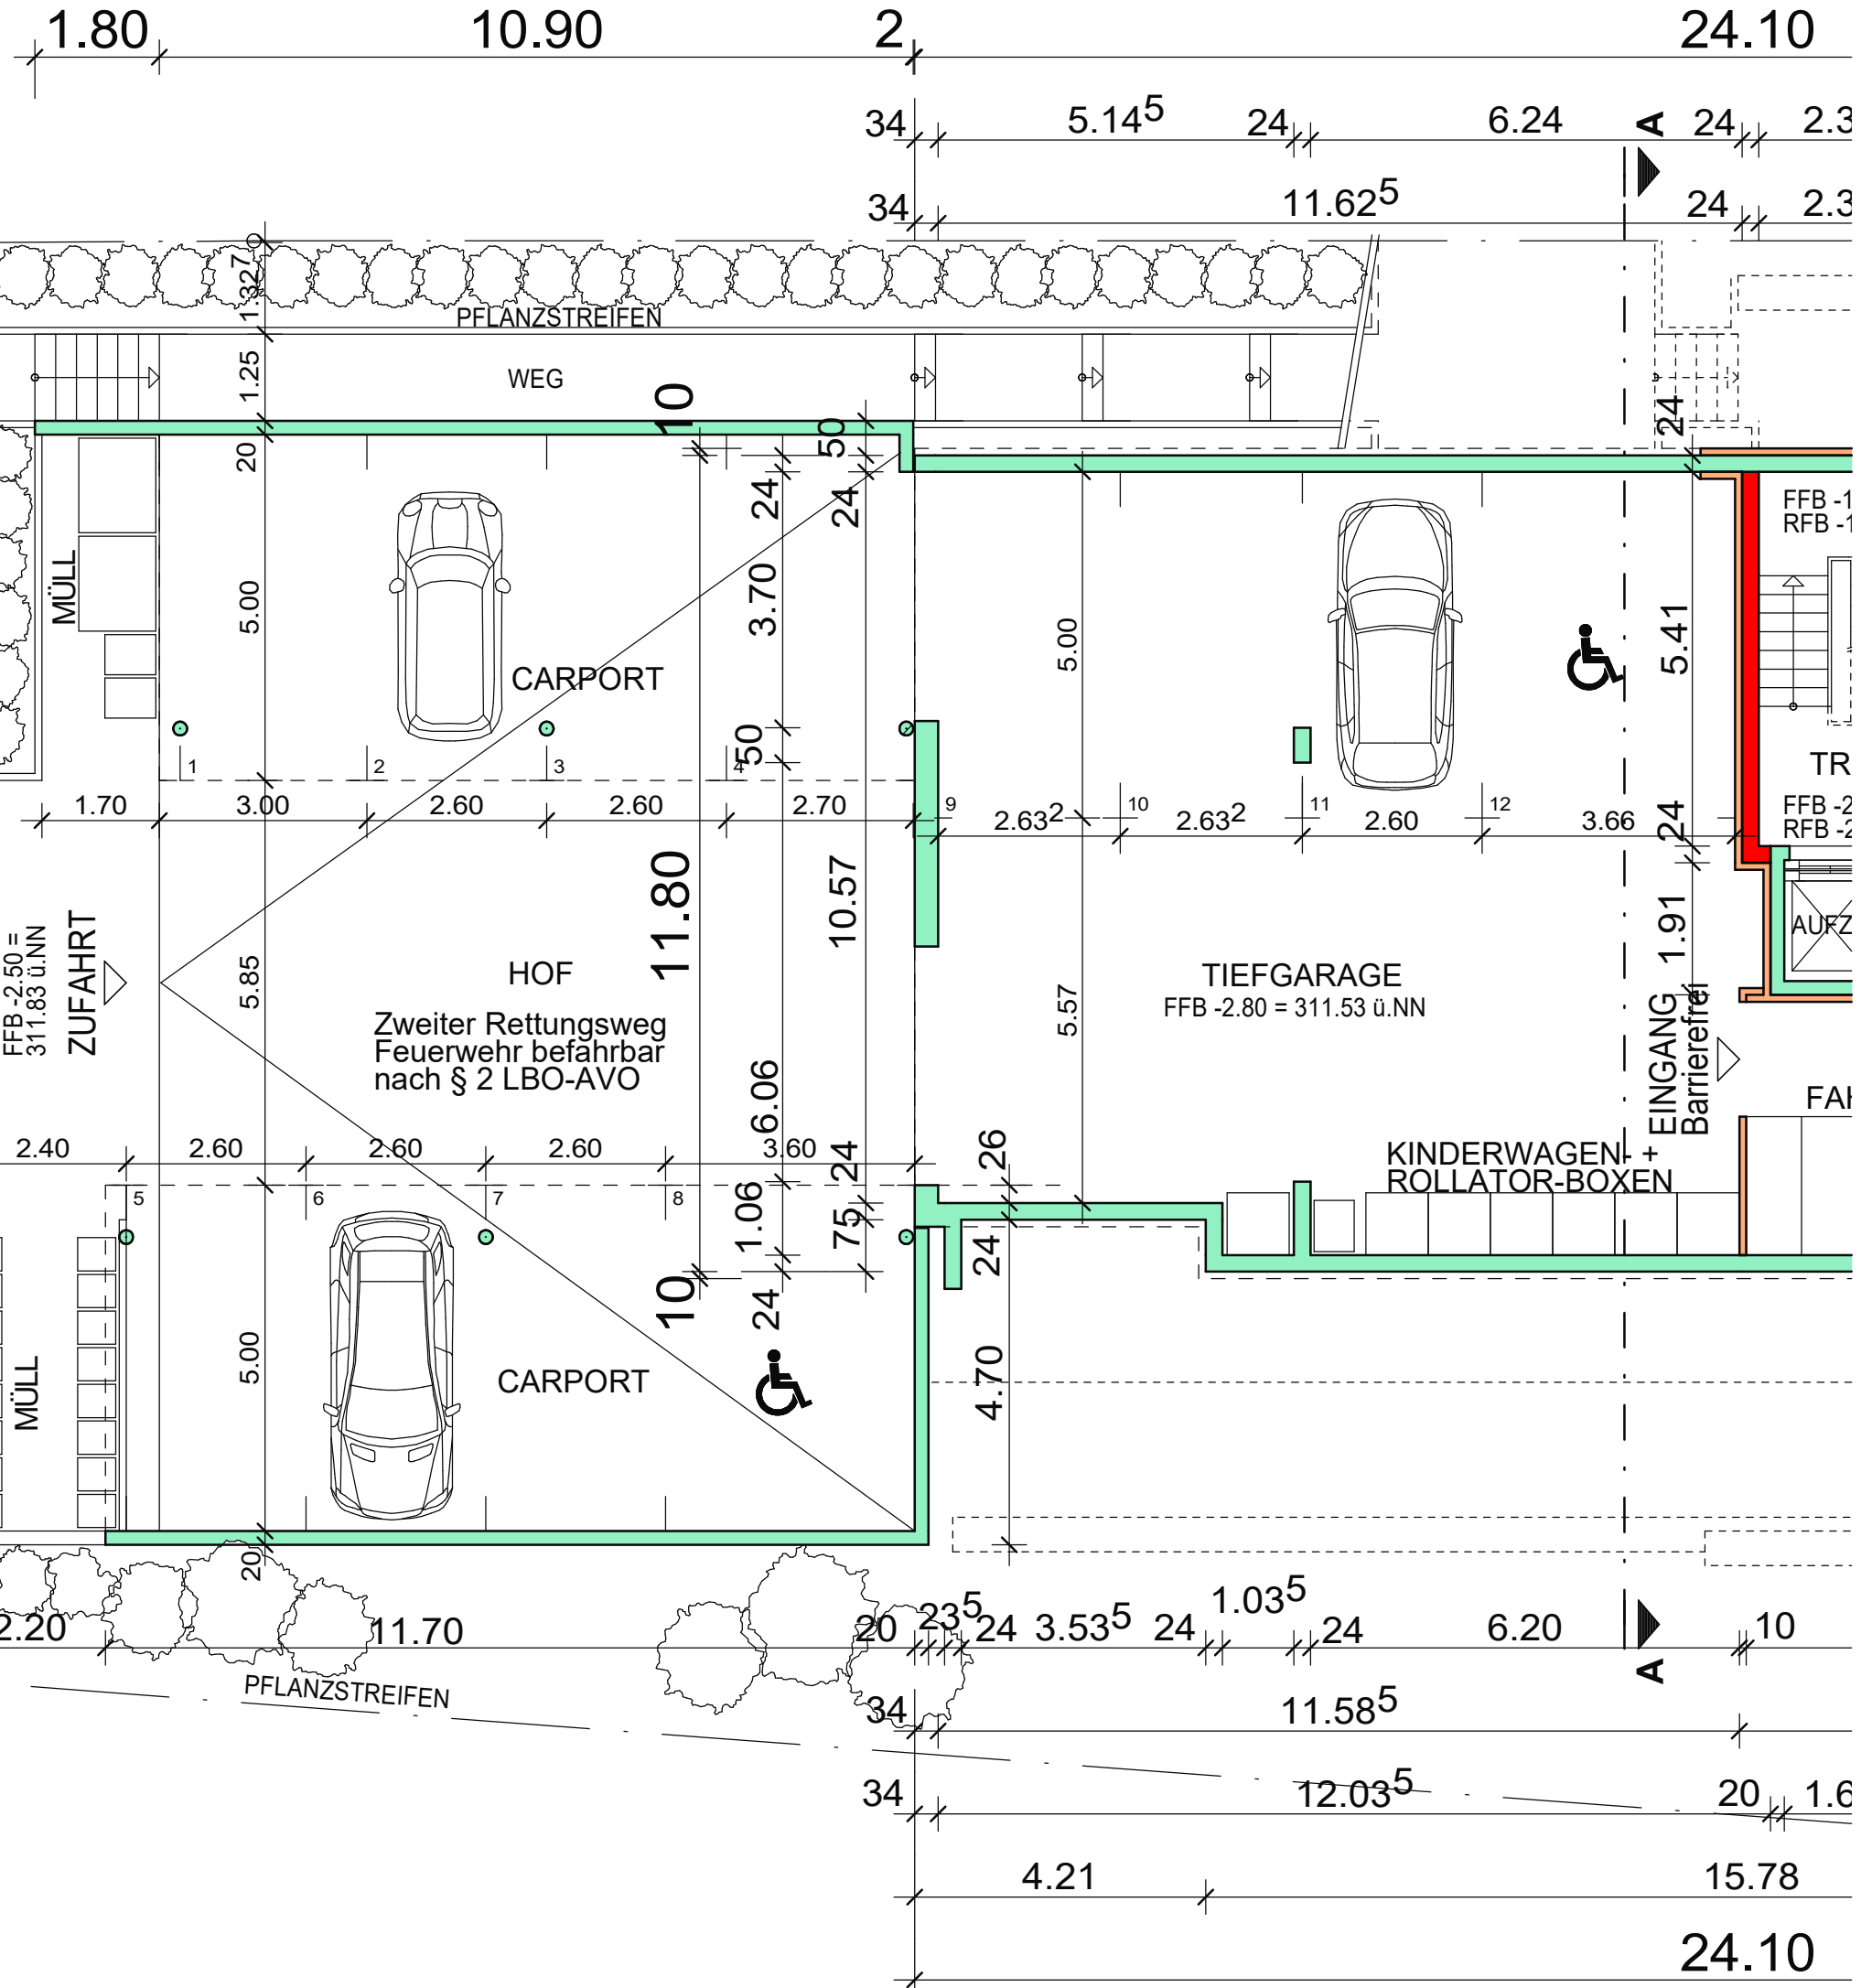


**ÄNDERUNG
BEBAUUNGSPLAN**
MEHRFAMILIENWOHNHAUS
MAULBRONNER STRASSE 27/29
75447 STERNENFELS, Flst. 132

**UNTERGESCHOSS
Teil 1**

Datum: 30.07.2025 Maßstab: 1:100 Format: DIN A3
 Bauherr: Hagenbuch + Stoll, GmbH & Co. KG
 Vogelsangstraße 44
 75417 Mühlacker-Lomersheim

Planverfasser: **HSBAU**
 Das Bauunternehmen mit Tradition
 Vogelsangstraße 44
 75417 Mühlacker-Lomersheim
 Tel. 07041 - 87070
 E-Mail: info@hsbau-muehlacker.de

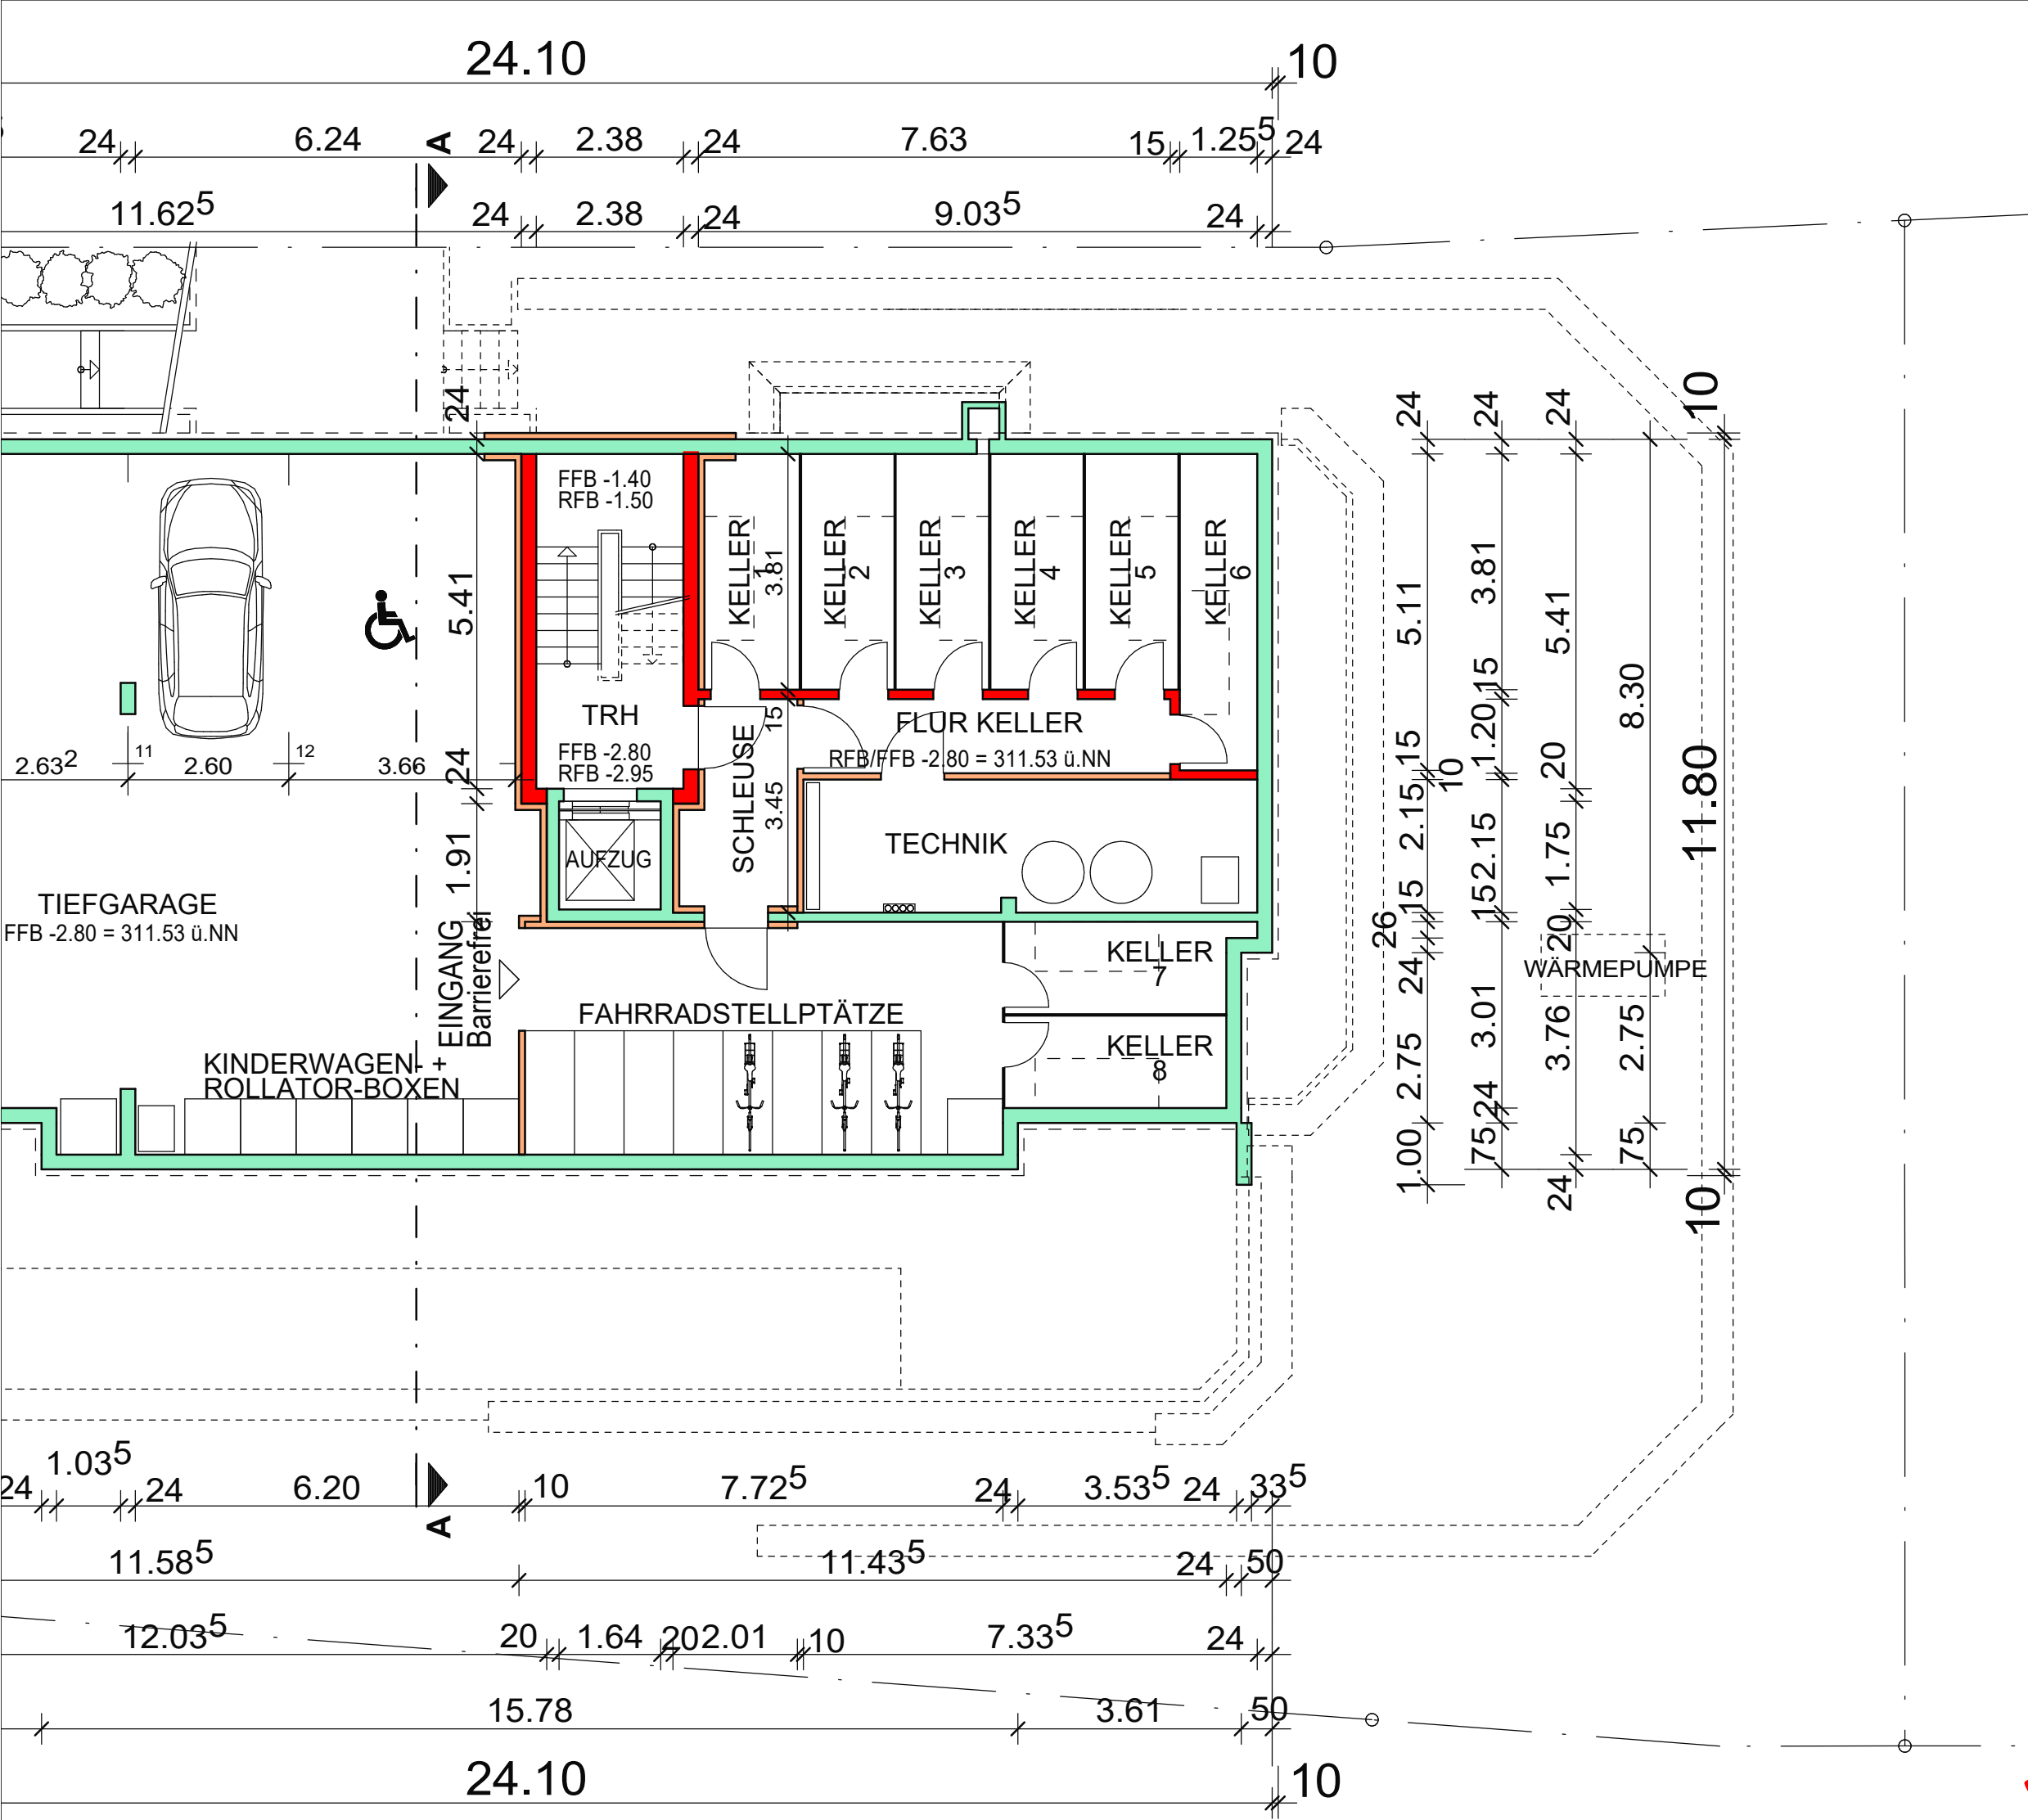

**ÄNDERUNG
BEBAUUNGSPLAN**
MEHRFAMILIENWOHNHAUS
MAULBRONNER STRASSE 27/29
75447 STERNENFELS, Flst. 132

**UNTERGESCHOSS
Teil 2**

Datum: 30.07.2025 Maßstab: 1:100 Format: DIN A3
 Bauherr: Hagenbuch + Stoll, GmbH & Co. KG
 Vogelsangstraße 44
 75417 Mühlacker-Lomersheim

Planverfasser: **HSBAU**
 Das Bauunternehmen mit Tradition
 Vogelsangstraße 44
 75417 Mühlacker-Lomersheim
 Tel. 07041 - 87070
 E-Mail: info@hsbau-muehlacker.de




**ÄNDERUNG
BEBAUUNGSPLAN**
MEHRFAMILIENWOHNHAUS
MAULBRONNER STRASSE 27/29
75447 STERNENFELS, Flst. 132

**ERDGESCHOSS
Teil 1**

Datum: 30.07.2025 Maßstab: 1:100 Format: DIN A3
 Bauherr: Hagenbuch + Stoll, GmbH & Co. KG
 Vogelsangstraße 44
 75417 Mühlacker-Lomersheim

Planverfasser: **HSBAU**
 Das Bauunternehmen mit Tradition
 Vogelsangstraße 44
 75417 Mühlacker-Lomersheim
 Tel. 07041 - 87070
 E-Mail: info@hsbau-muehlacker.de

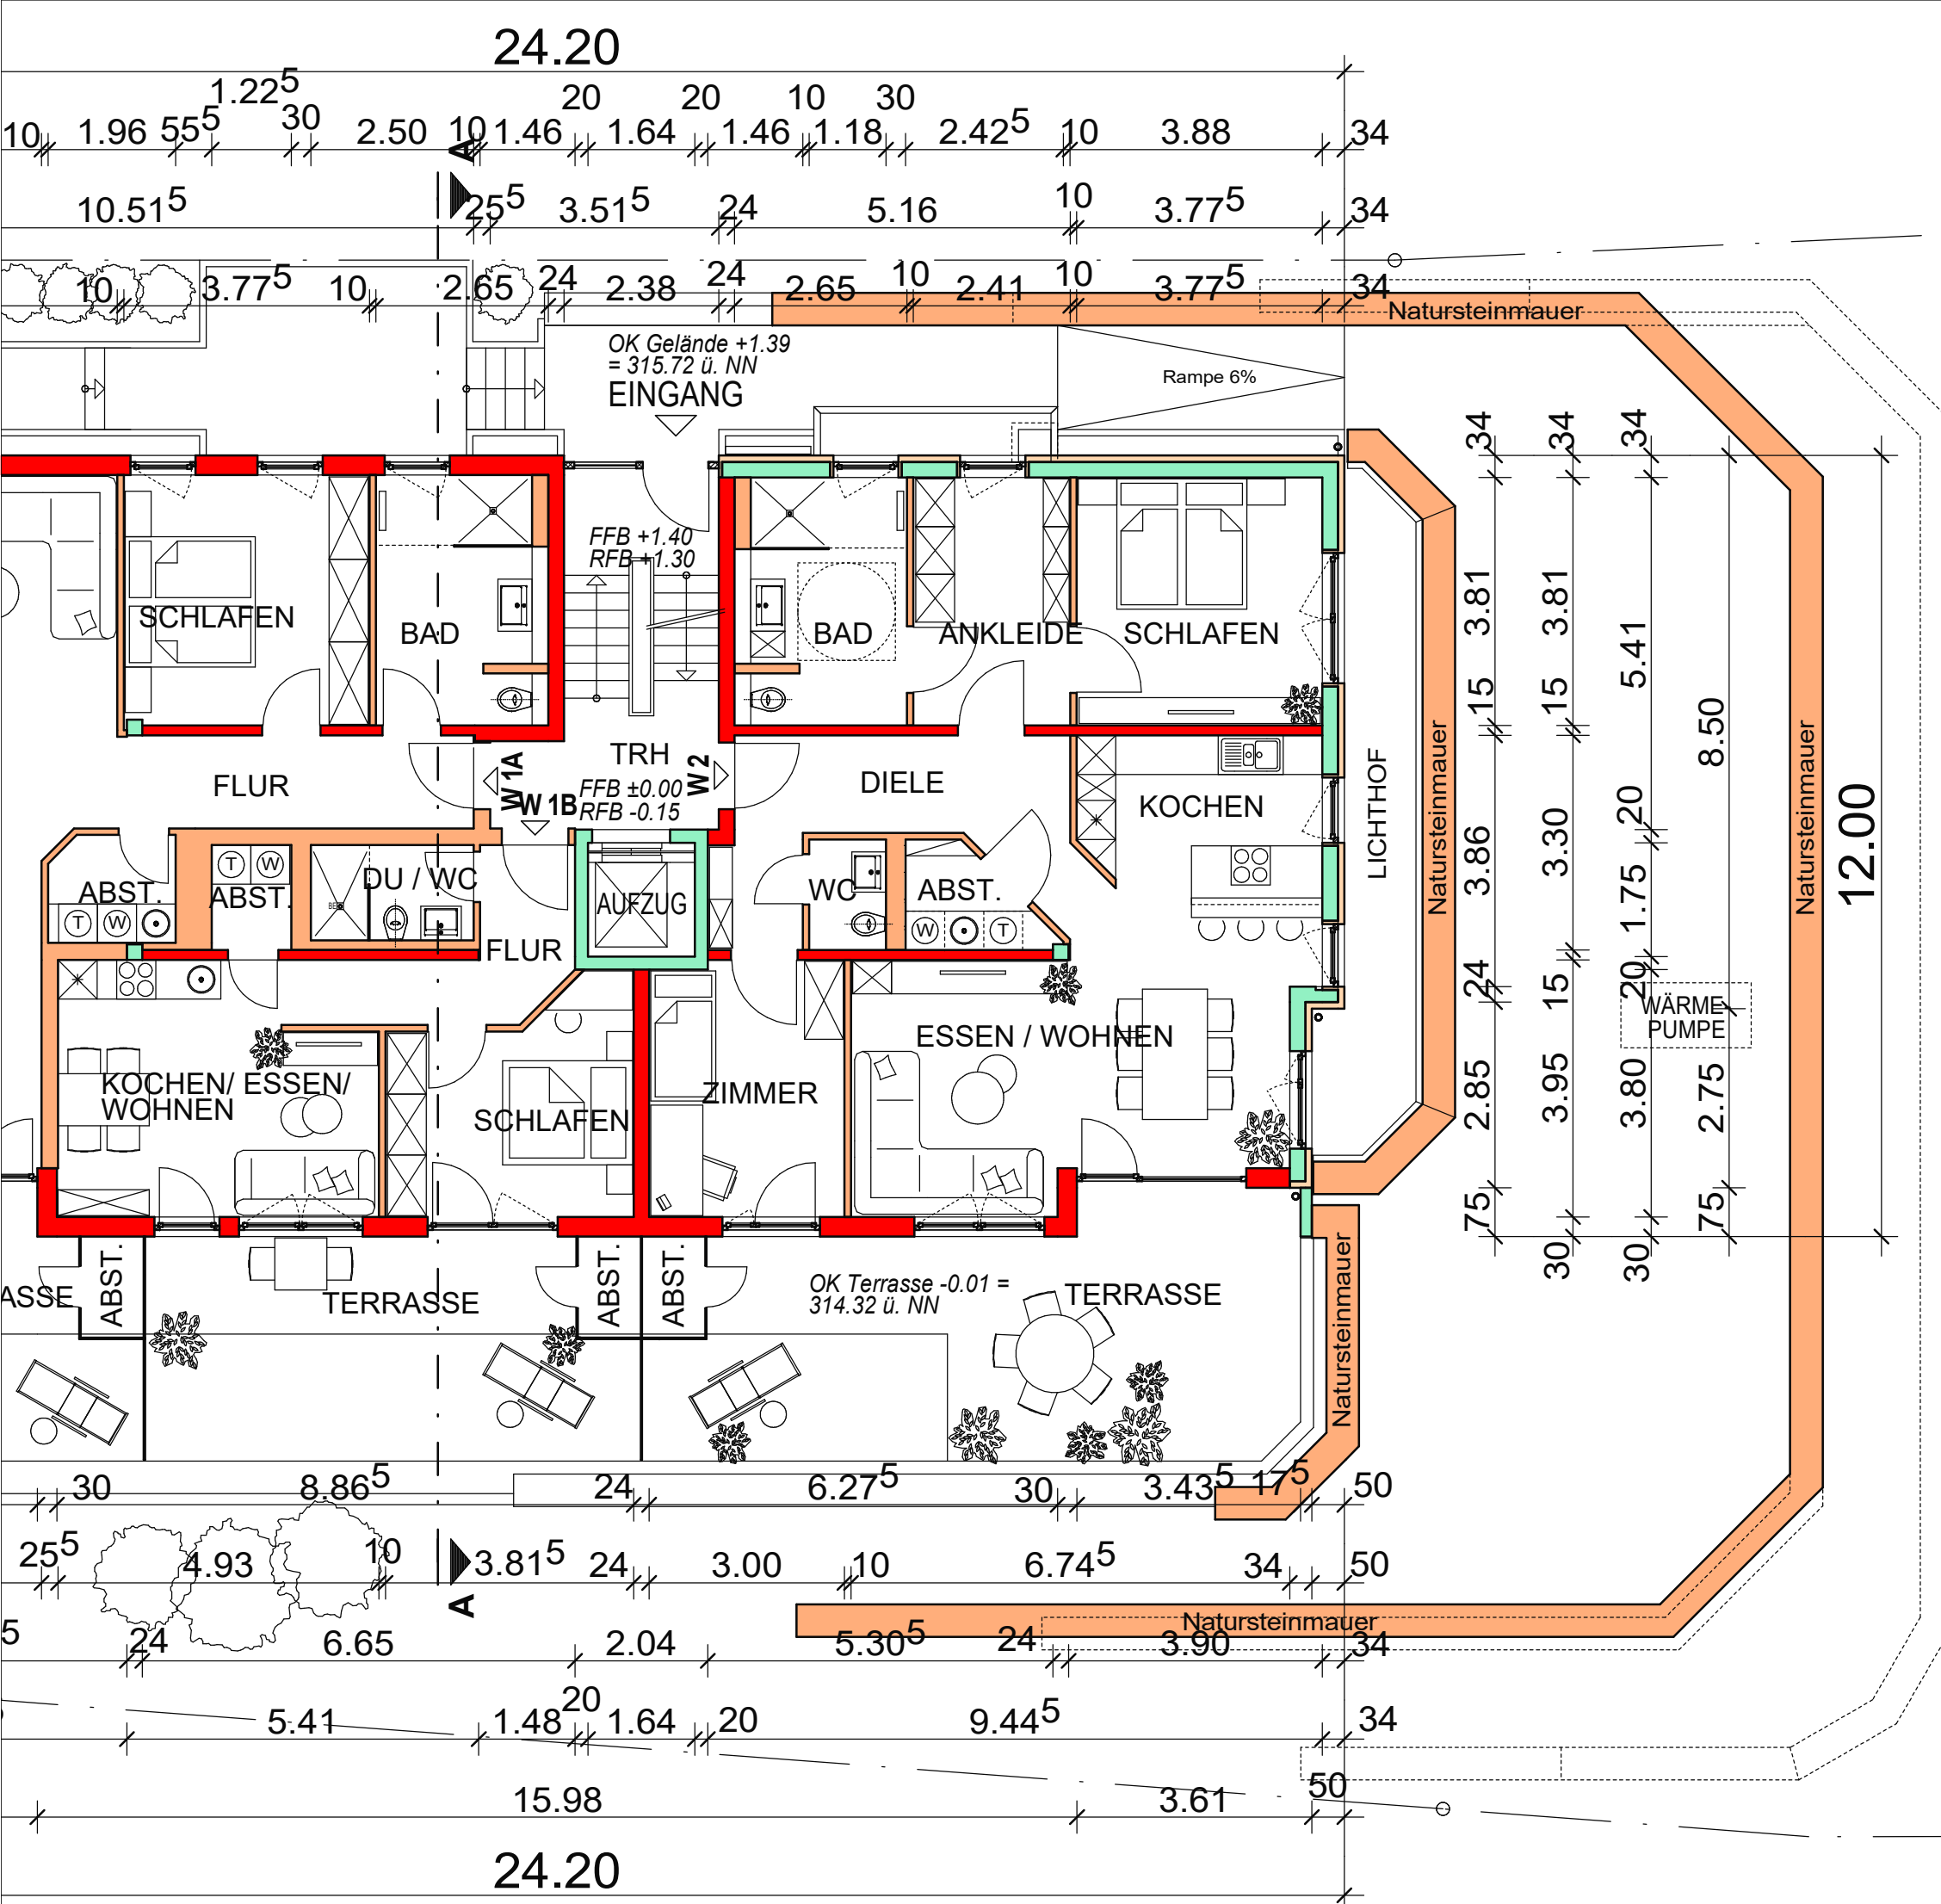

ÄNDERUNG BEBAUUNGSPLAN

MEHRFAMILIENWOHNHAUS
MAULBRONNER STRASSE 27/29
75447 STERNENFELS, Flst. 132

ERDGESCHOSS Teil 2

Datum: 30.07.2025	Maßstab: 1:100	Format: DIN A3
Bauherr:		Hagenbuch + Stoll, GmbH & Co. KG Vogelsangstraße 44 75417 Mühlacker-Lomersheim

Planverfasser:

HSBAU
 Das Bauunternehmen mit Tradition
 Vogelsangstraße 44
 75417 Mühlacker-Lomersheim
 Tel. 07041 - 87070
 E-Mail: info@hsbau-muehlacker.de




ÄNDERUNG BEBAUUNGSPLAN

MEHRFAMILIENWOHNHAUS
MAULBRONNER STRASSE 27/29
75447 STERNENFELS, Flst. 132

OBERGESCHOSS Teil 1

Datum: 30.07.2025
 Maßstab: 1:100
 Format: DIN A3
 Bauherr: Hagenbuch + Stoll, GmbH & Co. KG
 Vogelsangstraße 44
 75417 Mühlacker-Lomersheim

Planverfasser:
HSBAU
 Das Bauunternehmen mit Tradition
 Vogelsangstraße 44
 75417 Mühlacker-Lomersheim
 Tel. 07041 - 87070
 E-Mail: info@hsbau-muehlacker.de


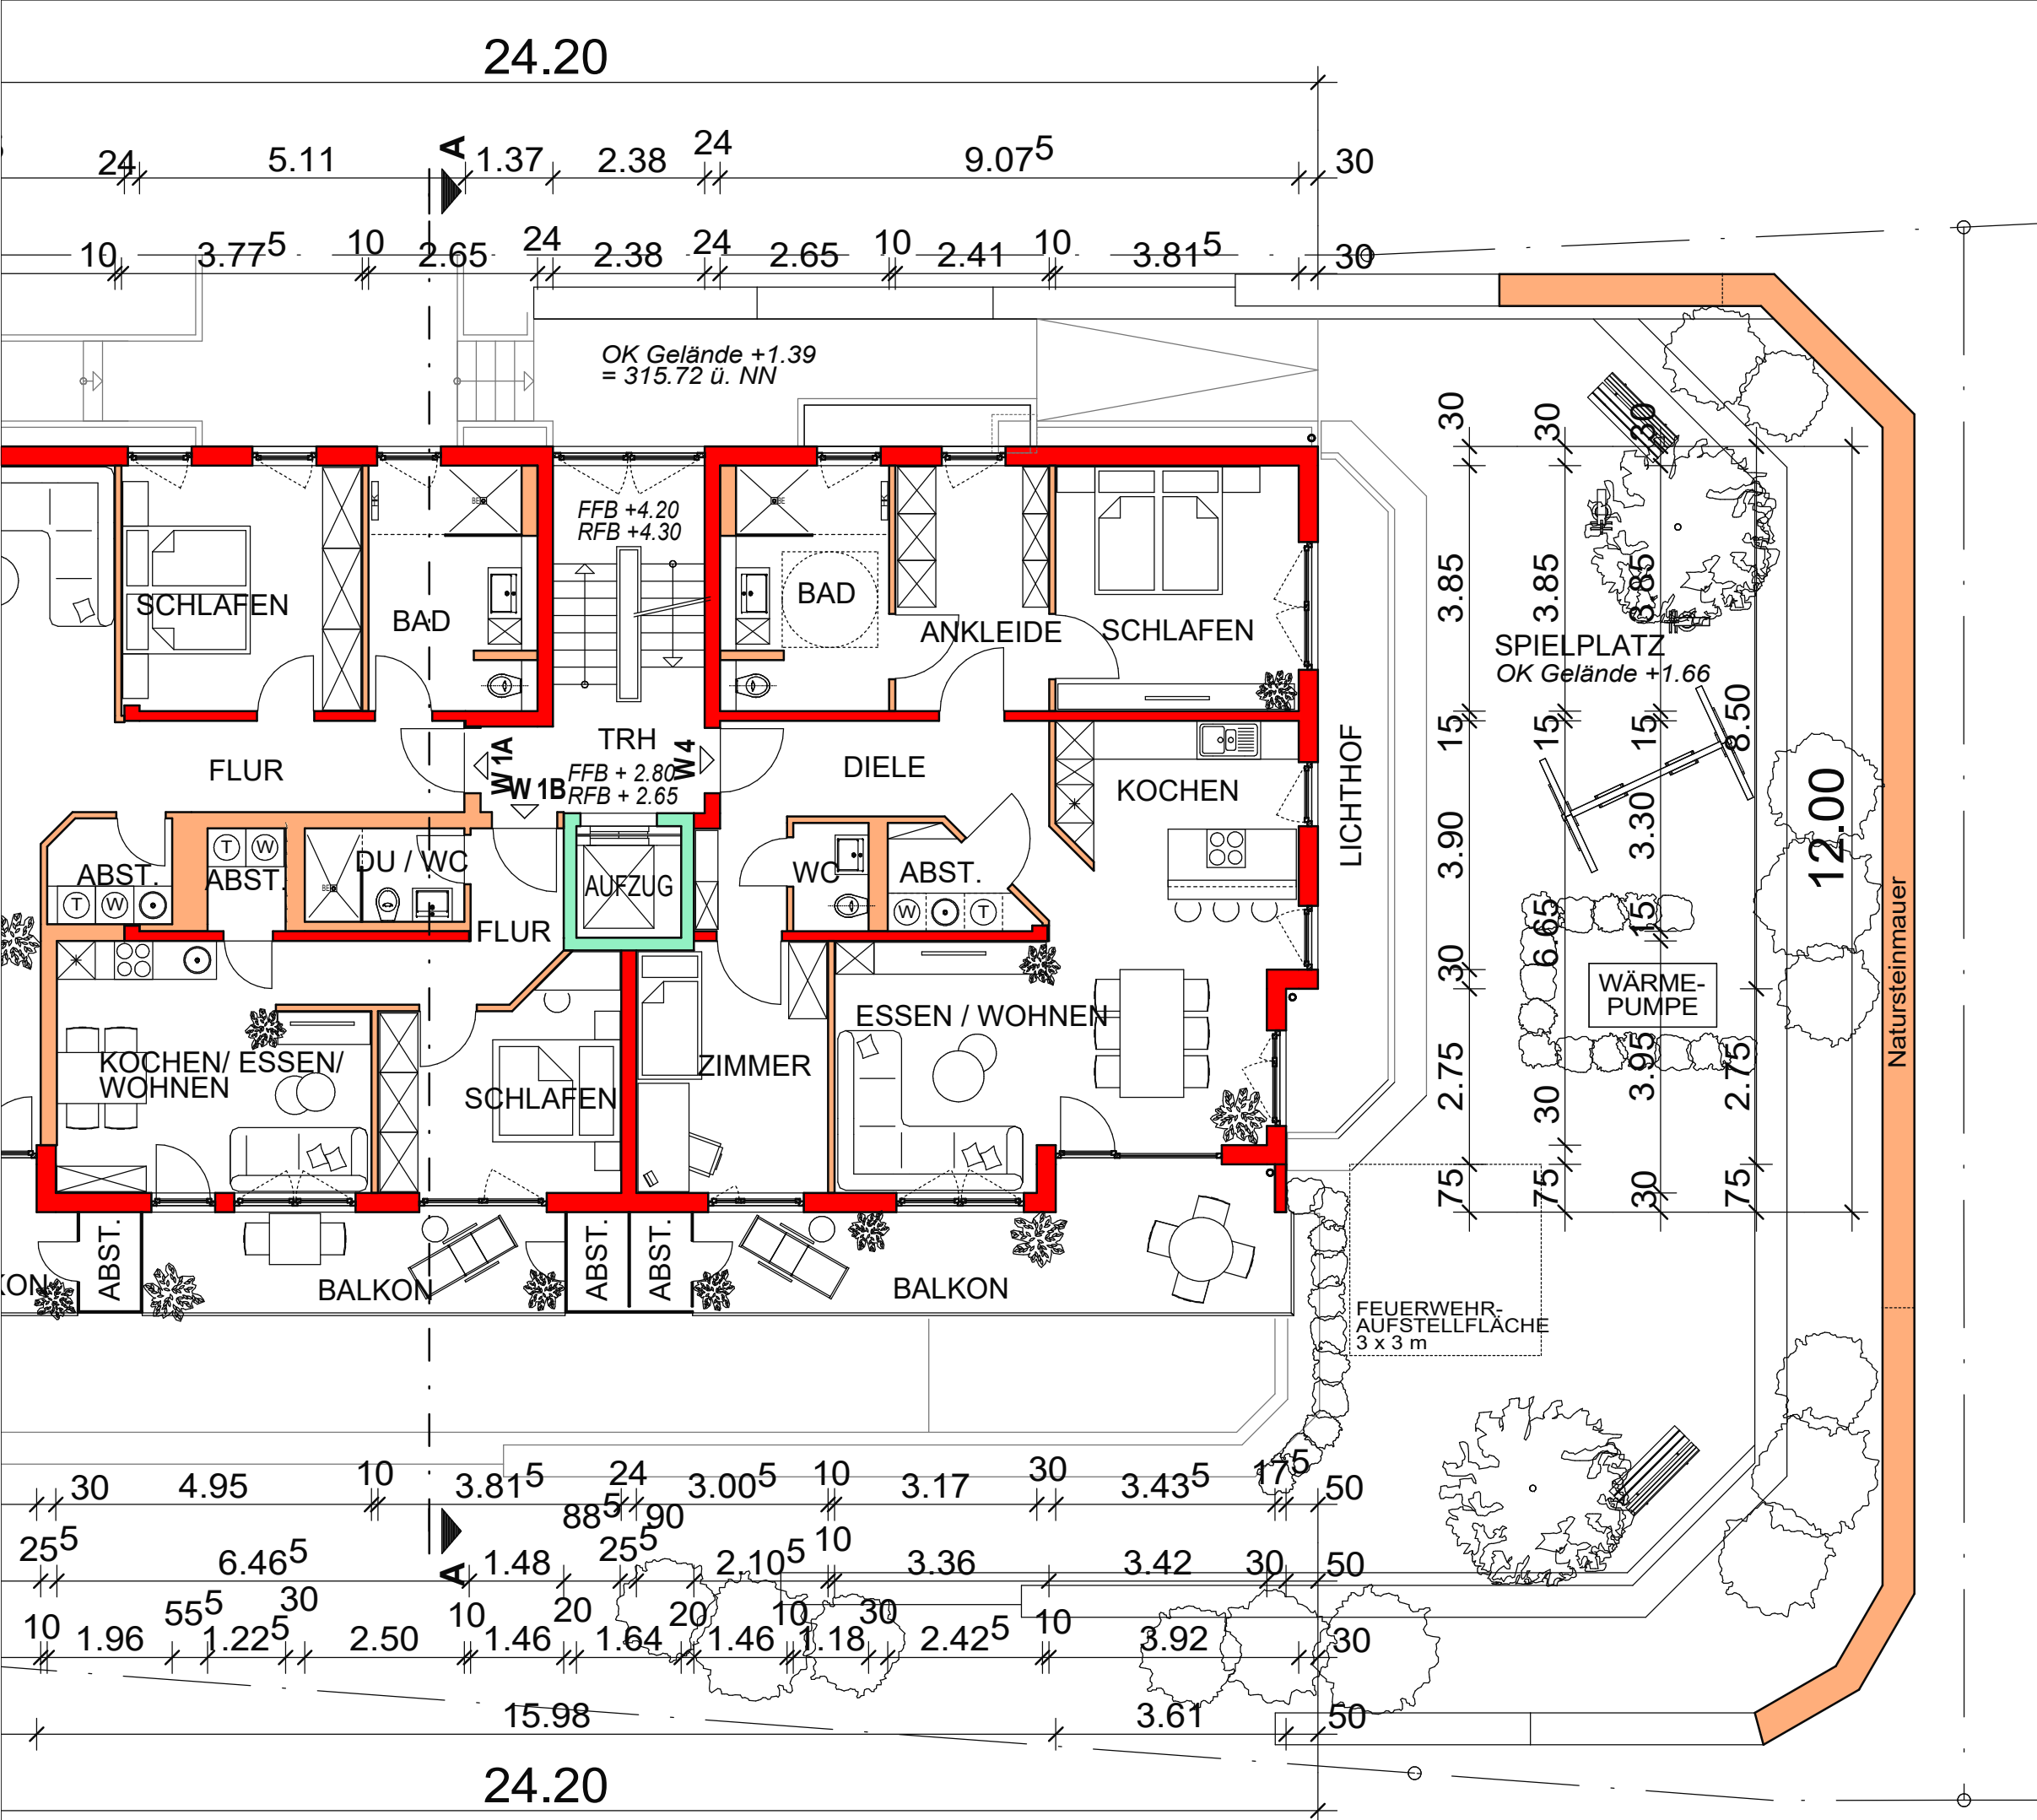


**ÄNDERUNG
BEBAUUNGSPLAN**
MEHRFAMILIENWOHNHAUS
MAULBRONNER STRASSE 27/29
75447 STERNENFELS, Flst. 132

**OBERGESCHOSS
Teil 2**

Datum: 30.07.2025 Maßstab: 1:100 Format: DIN A3
 Bauherr: Hagenbuch + Stoll, GmbH & Co. KG
 Vogelsangstraße 44
 75417 Mühlacker-Lomersheim

Planverfasser:
HSBAU
 Das Bauunternehmen mit Tradition
 Vogelsangstraße 44
 75417 Mühlacker-Lomersheim
 Tel. 07041 - 87070
 E-Mail: info@hsbau-muehlacker.de

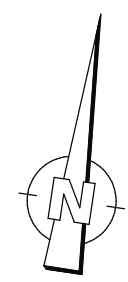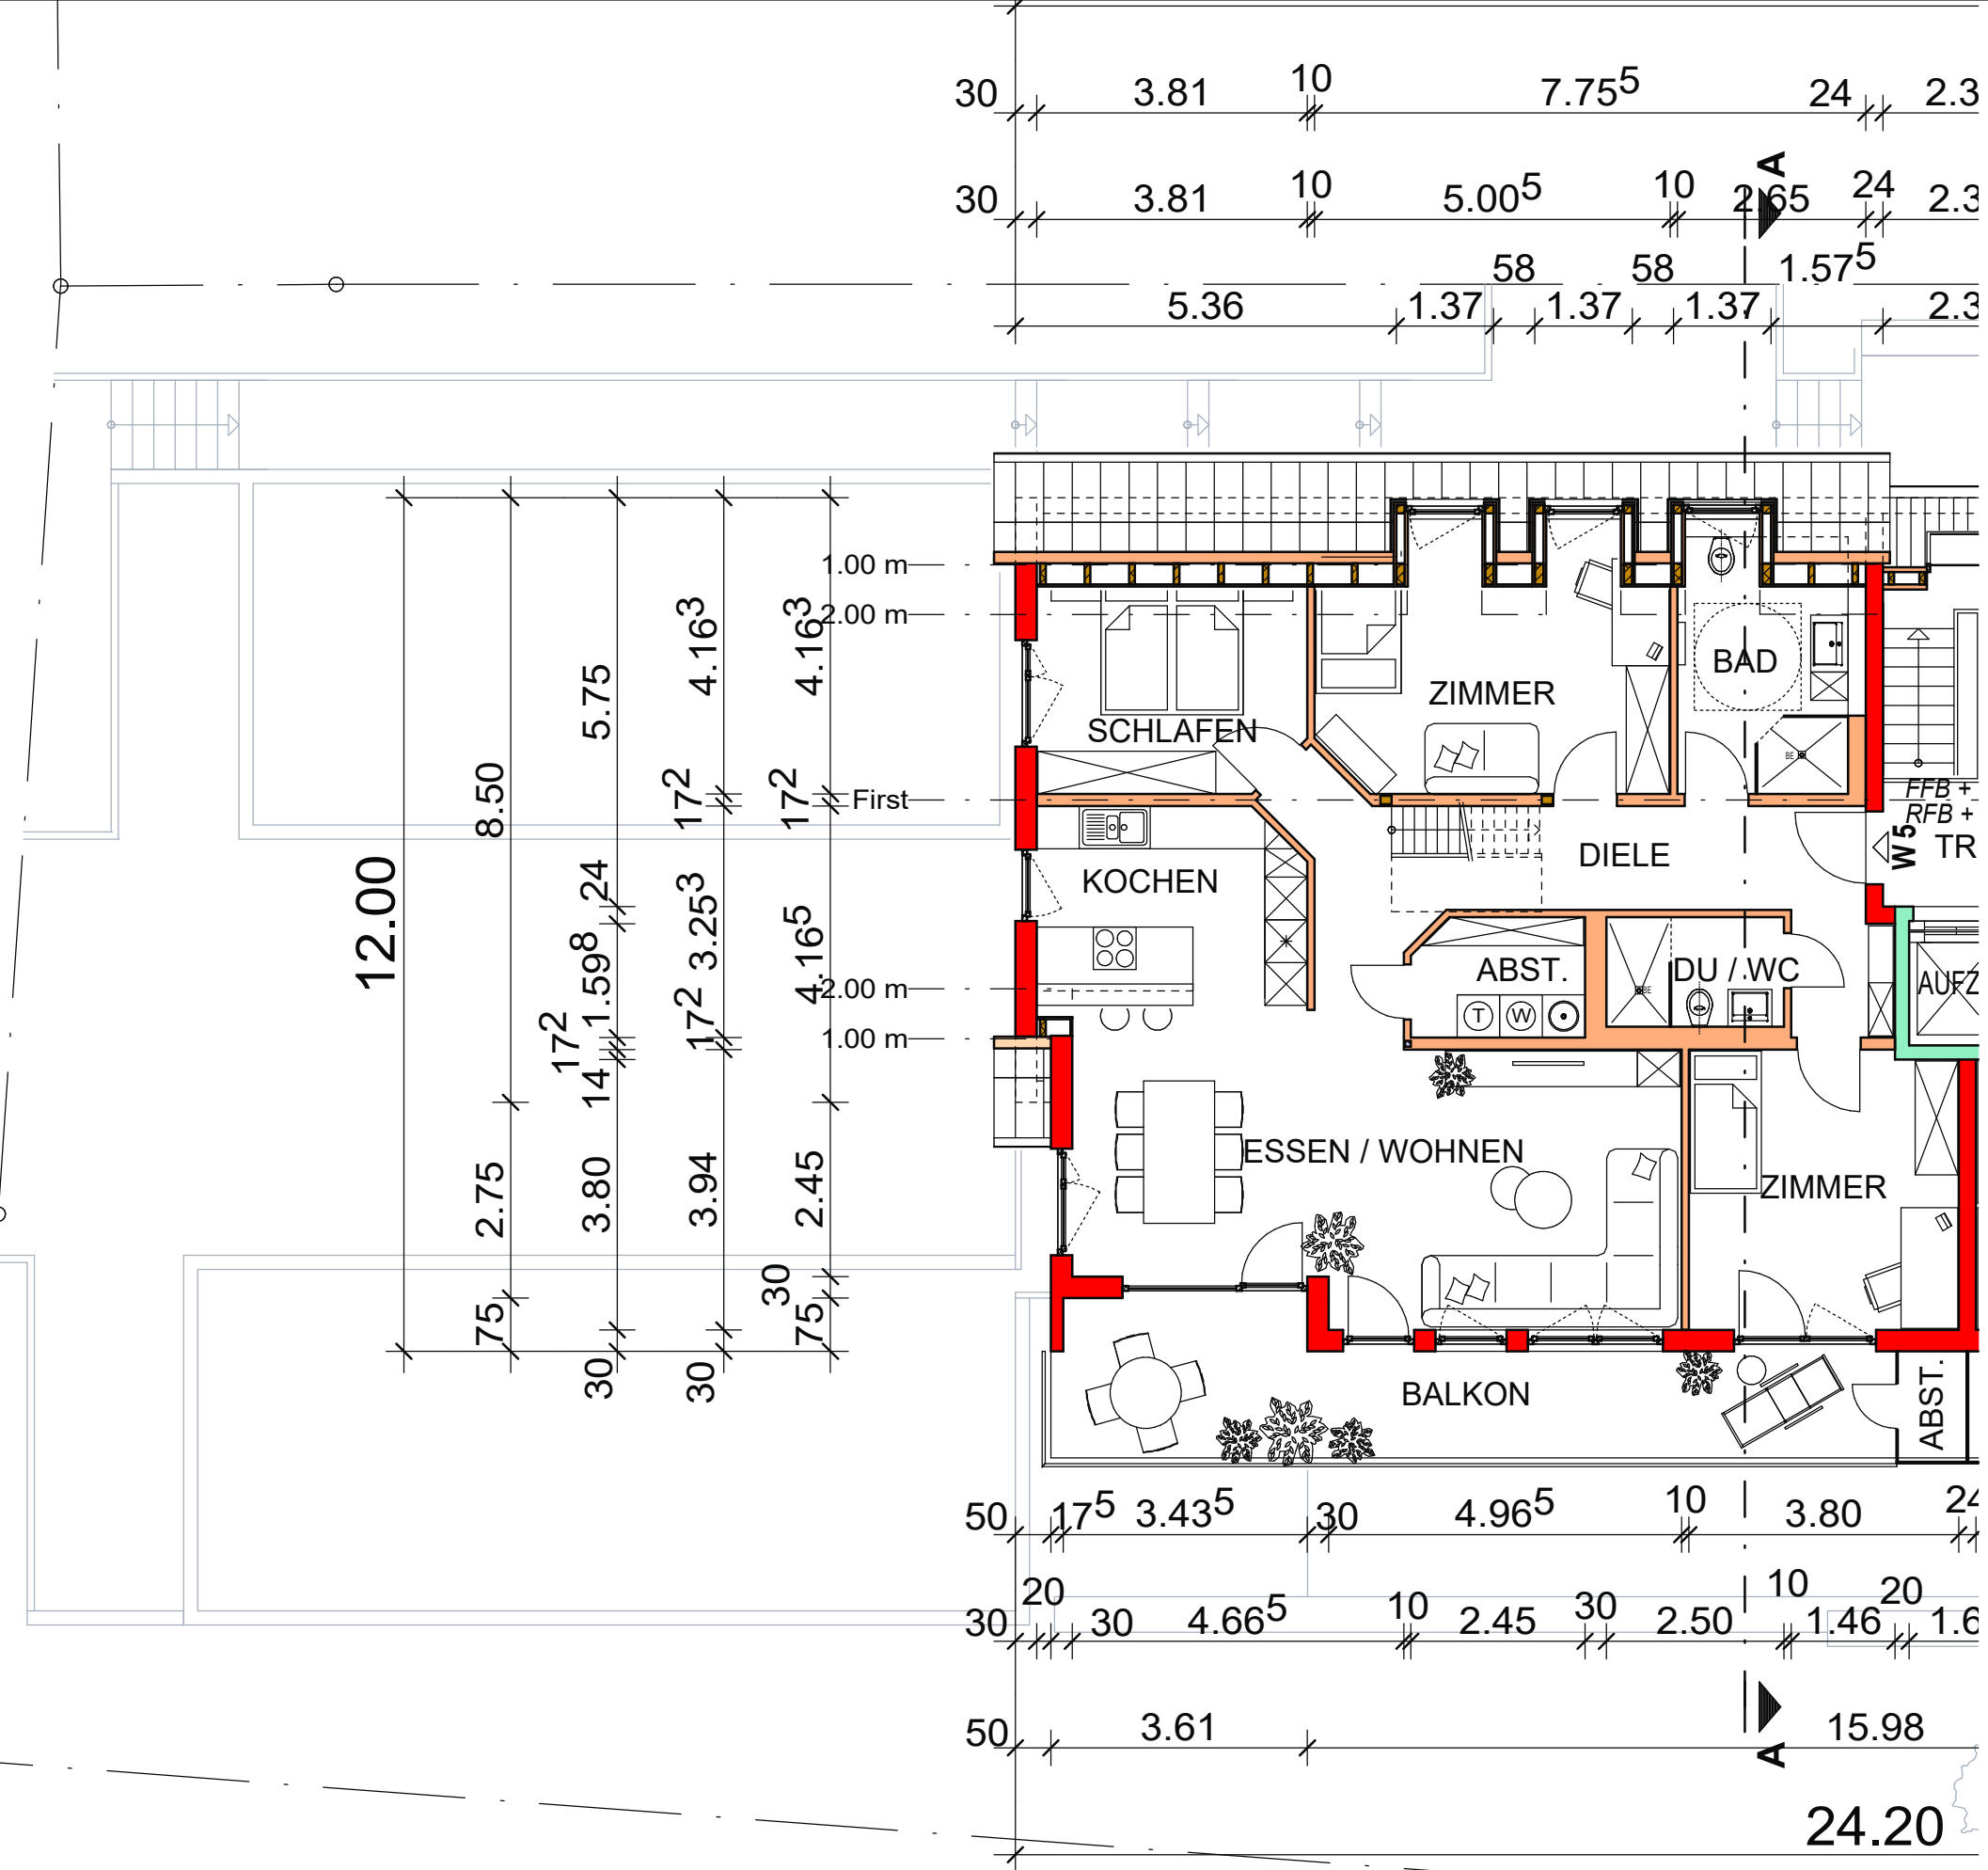


**ÄNDERUNG
BEBAUUNGSPLAN**
MEHRFAMILIENWOHNHAUS
MAULBRONNER STRASSE 27/29
75447 STERNENFELS, Flst. 132

**DACHGESCHOSS
Teil 1**

Datum: 30.07.2025 Maßstab: 1:100 Format: DIN A3
 Bauherr: Hagenbuch + Stoll, GmbH & Co. KG
 Vogelsangstraße 44
 75417 Mühlacker-Lomersheim

Planverfasser: **HSBAU**
 Das Bauunternehmen mit Tradition
 Vogelsangstraße 44
 75417 Mühlacker-Lomersheim
 Tel. 07041 - 87070
 E-Mail: info@hsbau-muehlacker.de

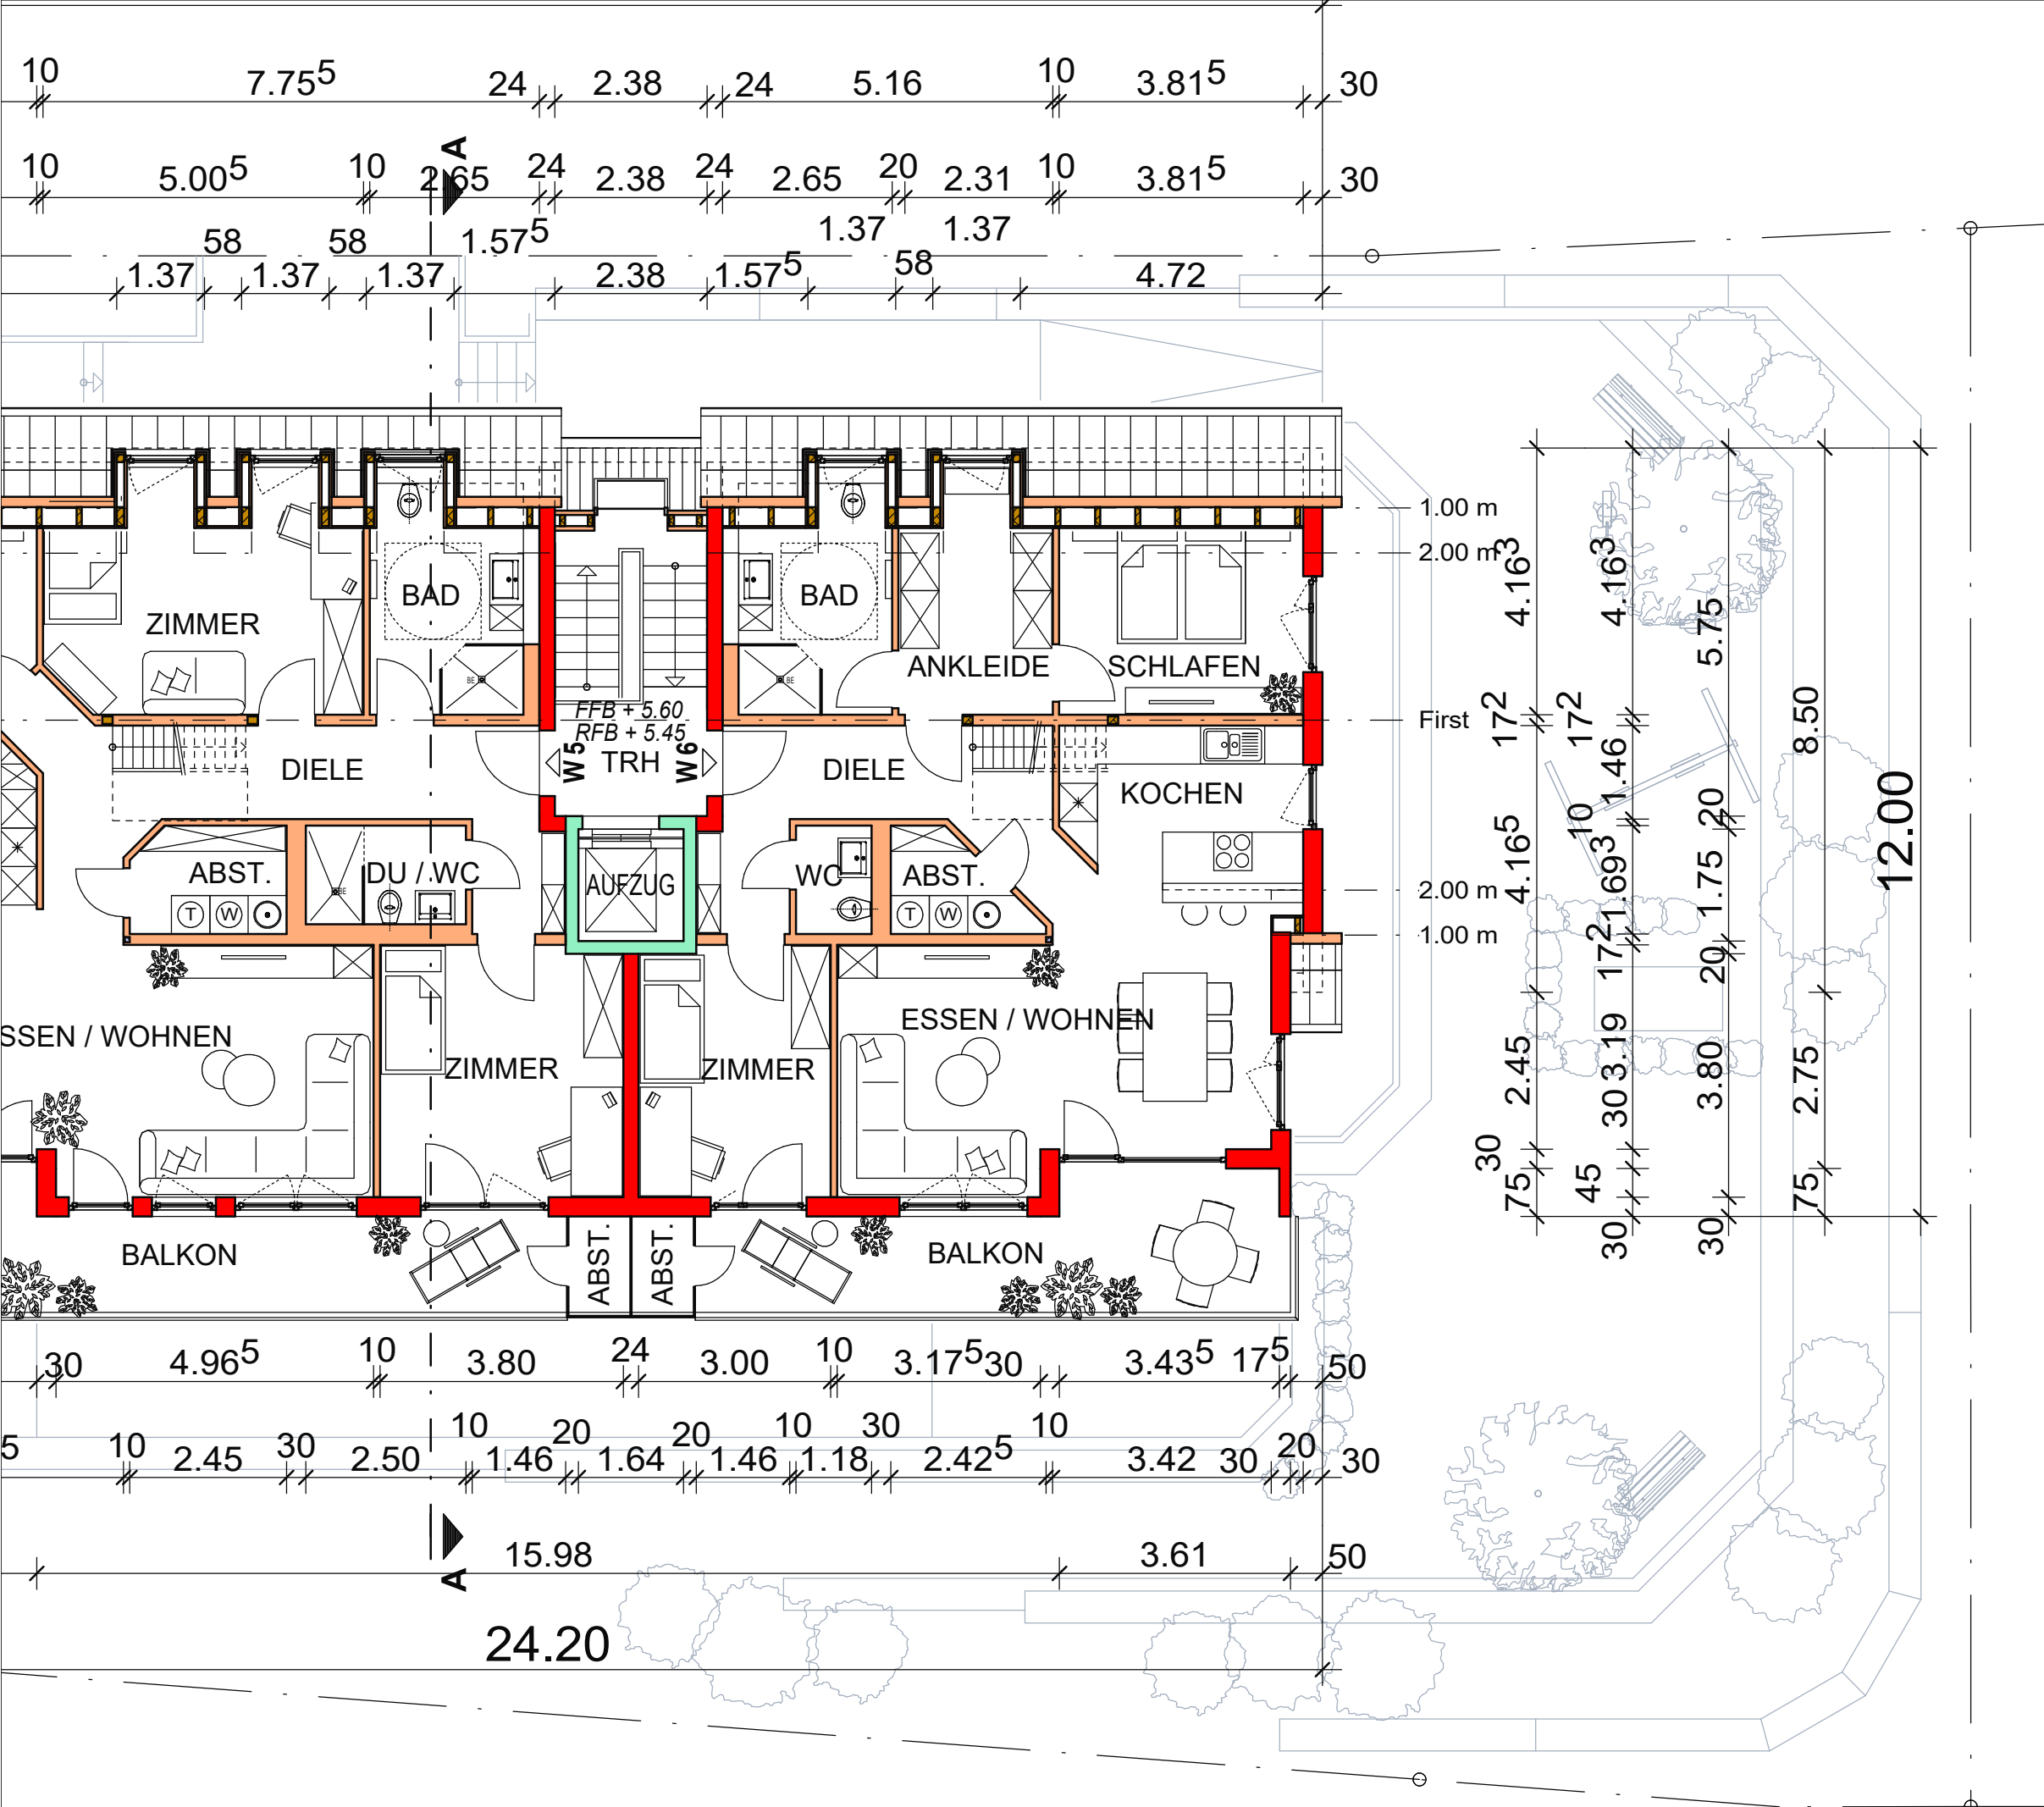

ÄNDERUNG BEBAUUNGSPLAN


MEHRFAMILIENWOHNHAUS
MAULBRONNER STRASSE 27/29
75447 STERNENFELS, Flst. 132

DACHGESCHOSS Teil 2

Datum: 30.07.2025	Maßstab: 1:100	Format: DIN A3
Bauherr:		Hagenbuch + Stoll, GmbH & Co. KG Vogelsangstraße 44 75417 Mühlacker-Lomersheim

Planverfasser:

HSBAU
 Das Bauunternehmen mit Tradition
 Vogelsangstraße 44
 75417 Mühlacker-Lomersheim
 Tel. 07041 - 87070
 E-Mail: info@hsbau-muehlacker.de

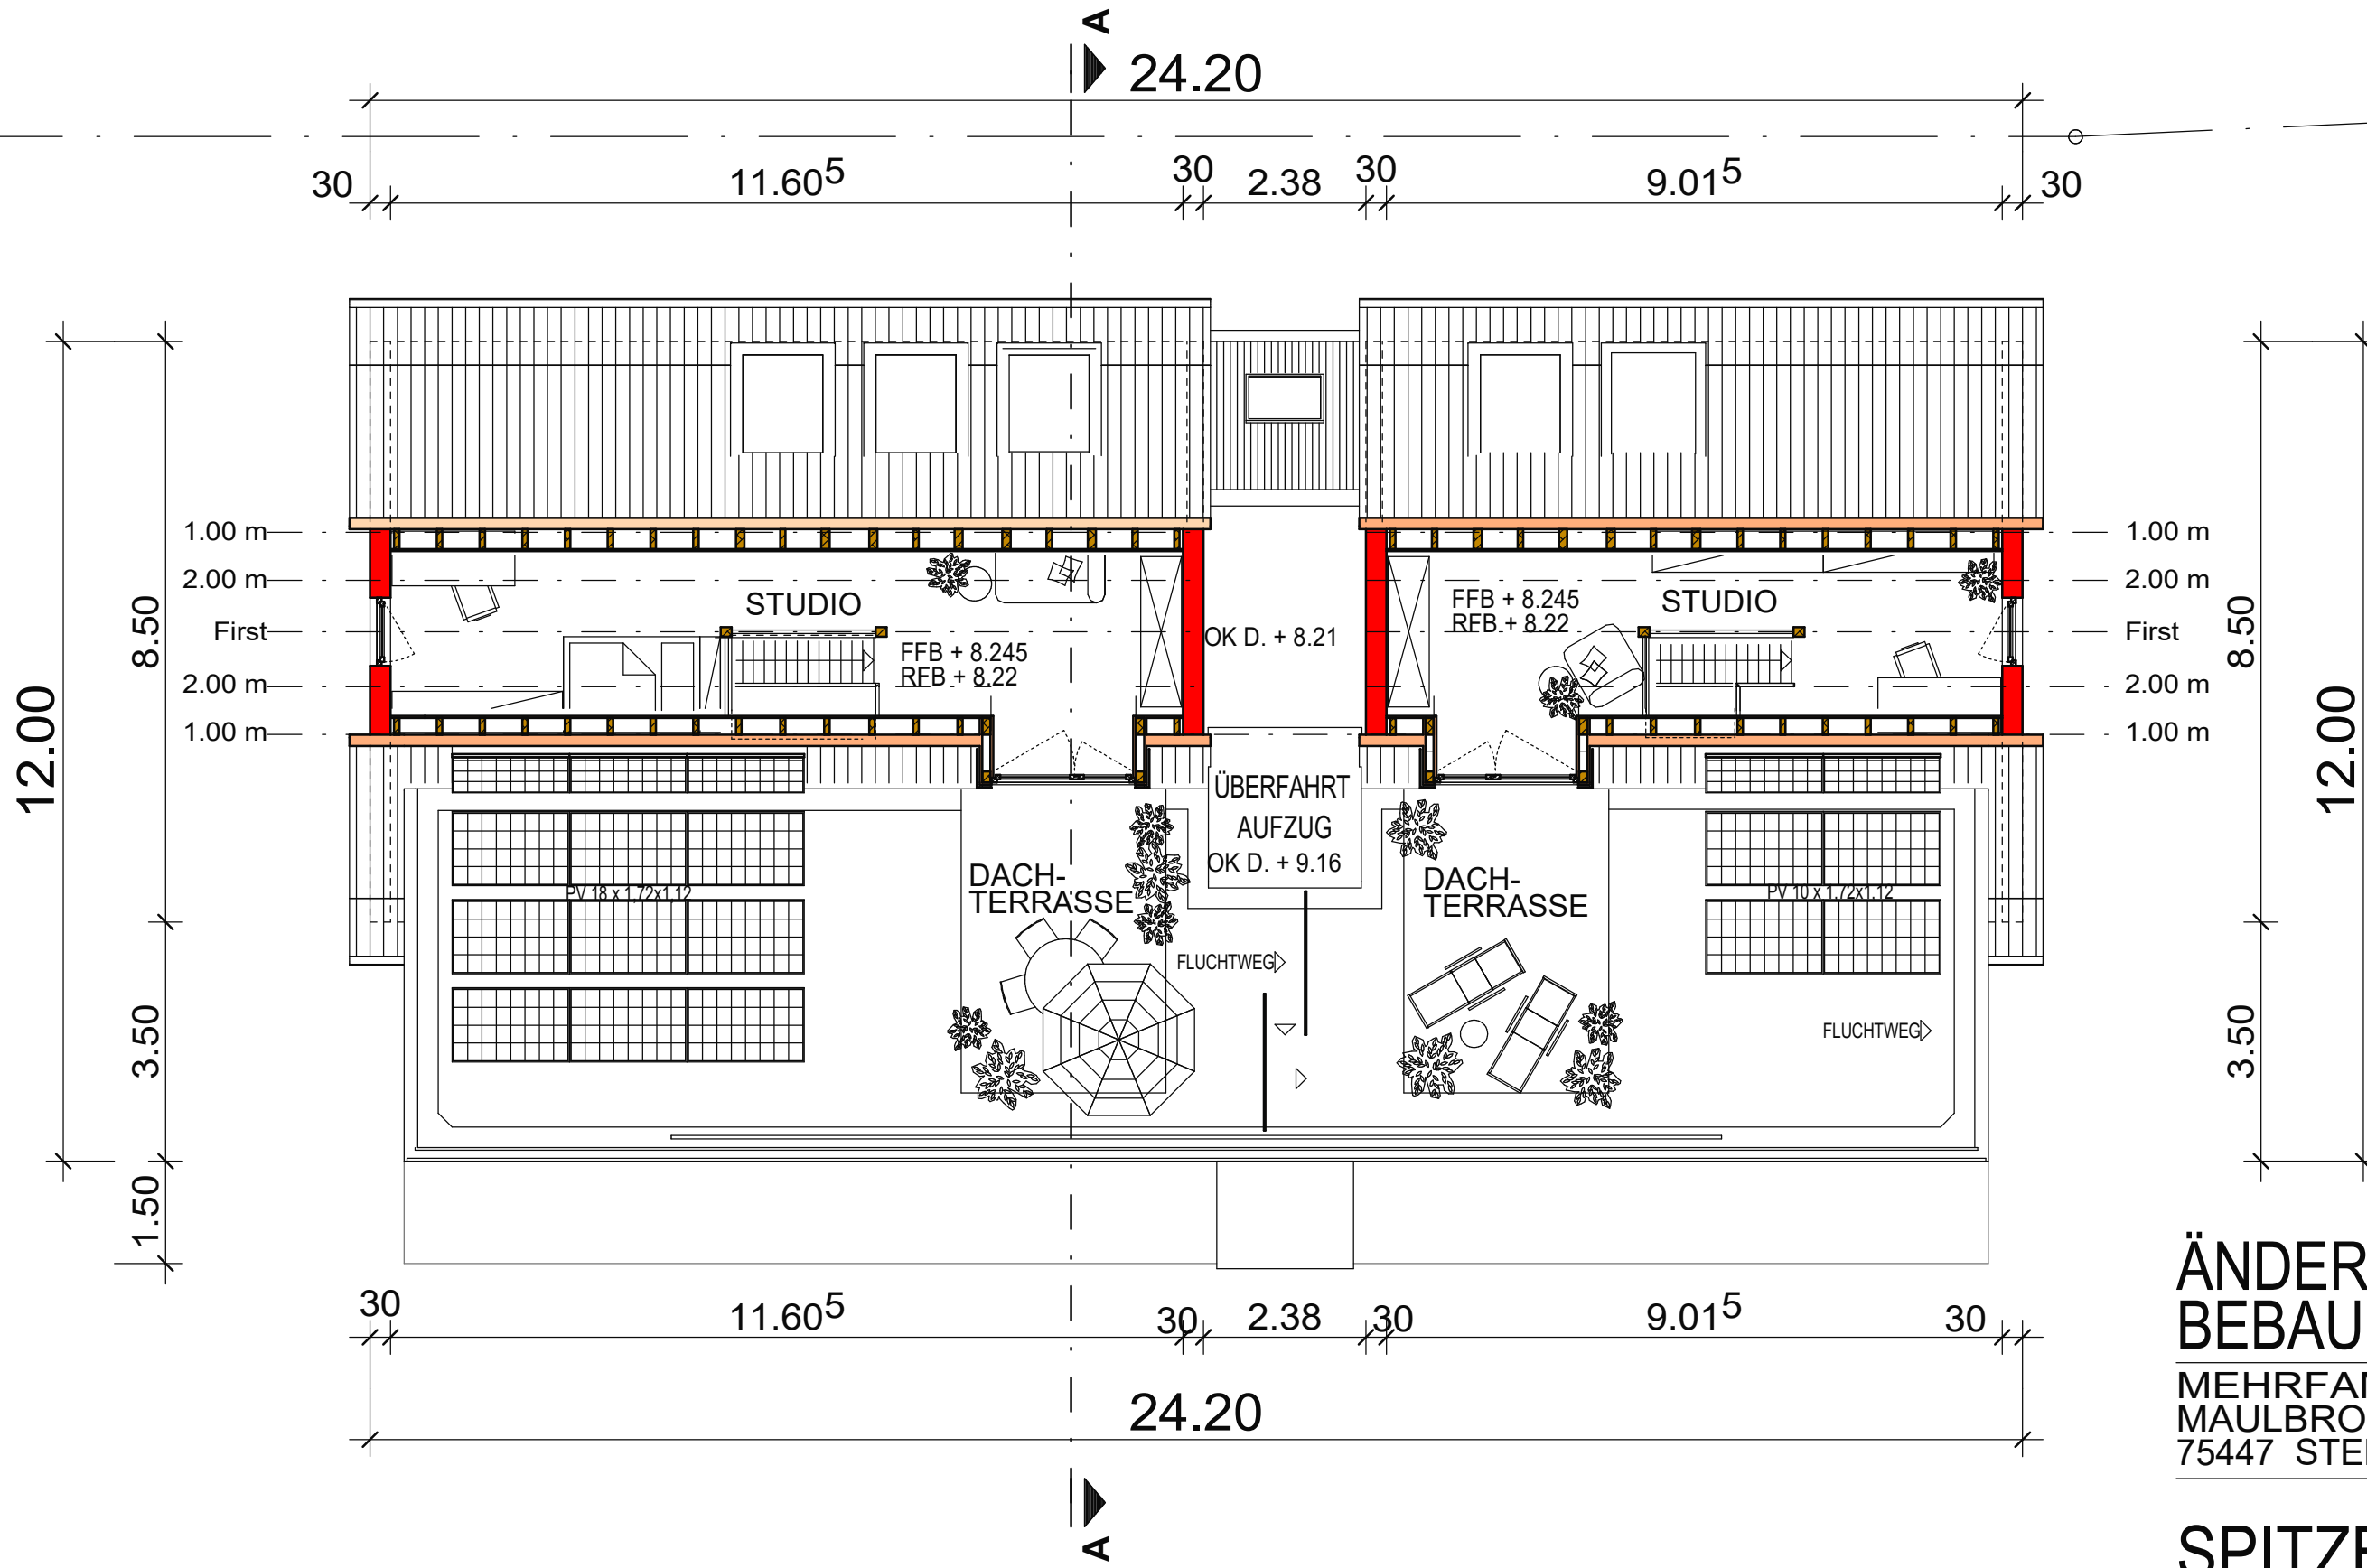


**ÄNDERUNG
BEBAUUNGSPLAN**
MEHRFAMILIENWOHNHAUS
MAULBRONNER STRASSE 27/29
75447 STERNENFELS, Flst. 132

SPITZBODEN

Datum: 30.07.2025 Maßstab: 1:100 Format: DIN A3
 Bauherr: Hagenbuch + Stoll, GmbH & Co. KG
 Vogelsangstraße 44
 75417 Mühlacker-Lomersheim

Planverfasser: **HSBAU**
 Das Bauunternehmen mit Tradition
 Vogelsangstraße 44
 75417 Mühlacker-Lomersheim
 Tel. 07041 - 87070
 E-Mail: info@hsbau-muehlacker.de

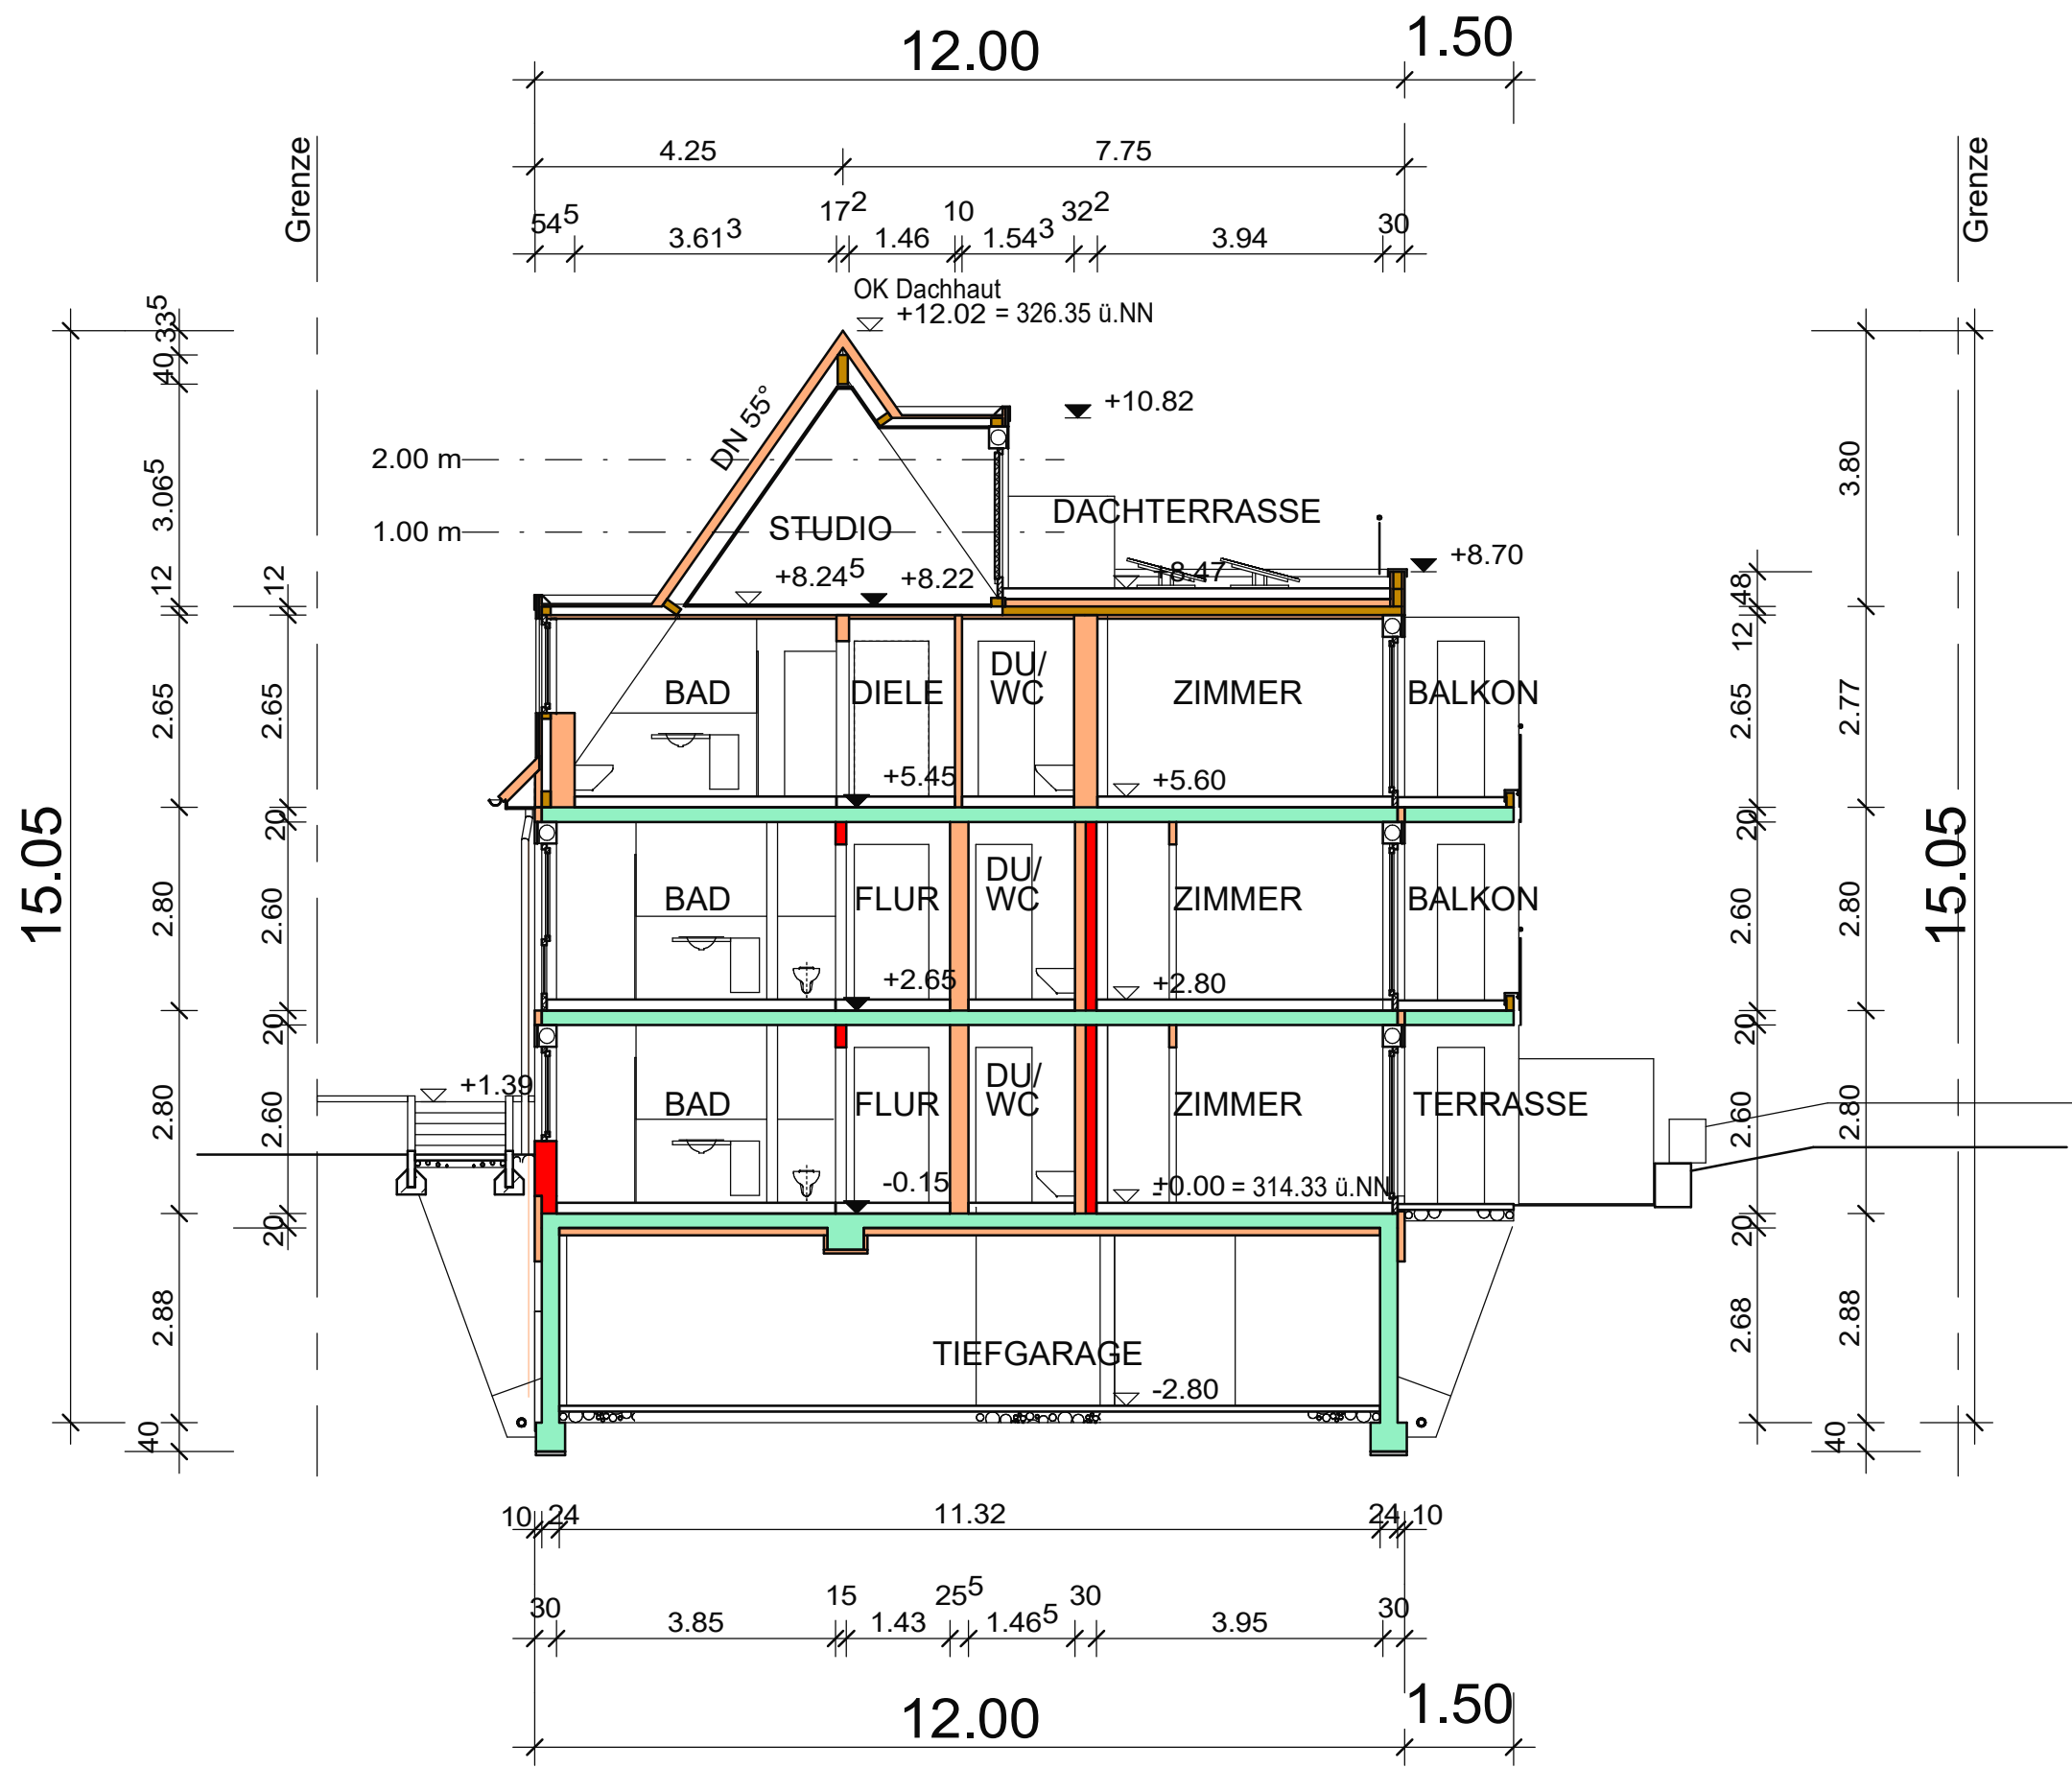

SCHNITT A-A

ÄNDERUNG BEBAUUNGSPLAN MEHRFAMILIENWOHNHAUS MAULBRONNER STRASSE 27/29 75447 STERNENFELS, Flst. 132

SCHNITT A-A

Datum: 30.07.2025 Maßstab: 1:100 Format: DIN A3
 Bauherr: Hagenbuch + Stoll, GmbH & Co. KG
 Vogelsangstraße 44
 75417 Mühlacker-Lomersheim

Planverfasser:
HSBAU
 Das Bauunternehmen mit Tradition
 Vogelsangstraße 44
 75417 Mühlacker-Lomersheim
 Tel. 07041 - 87070
 E-Mail: info@hsbau-muehlacker.de