
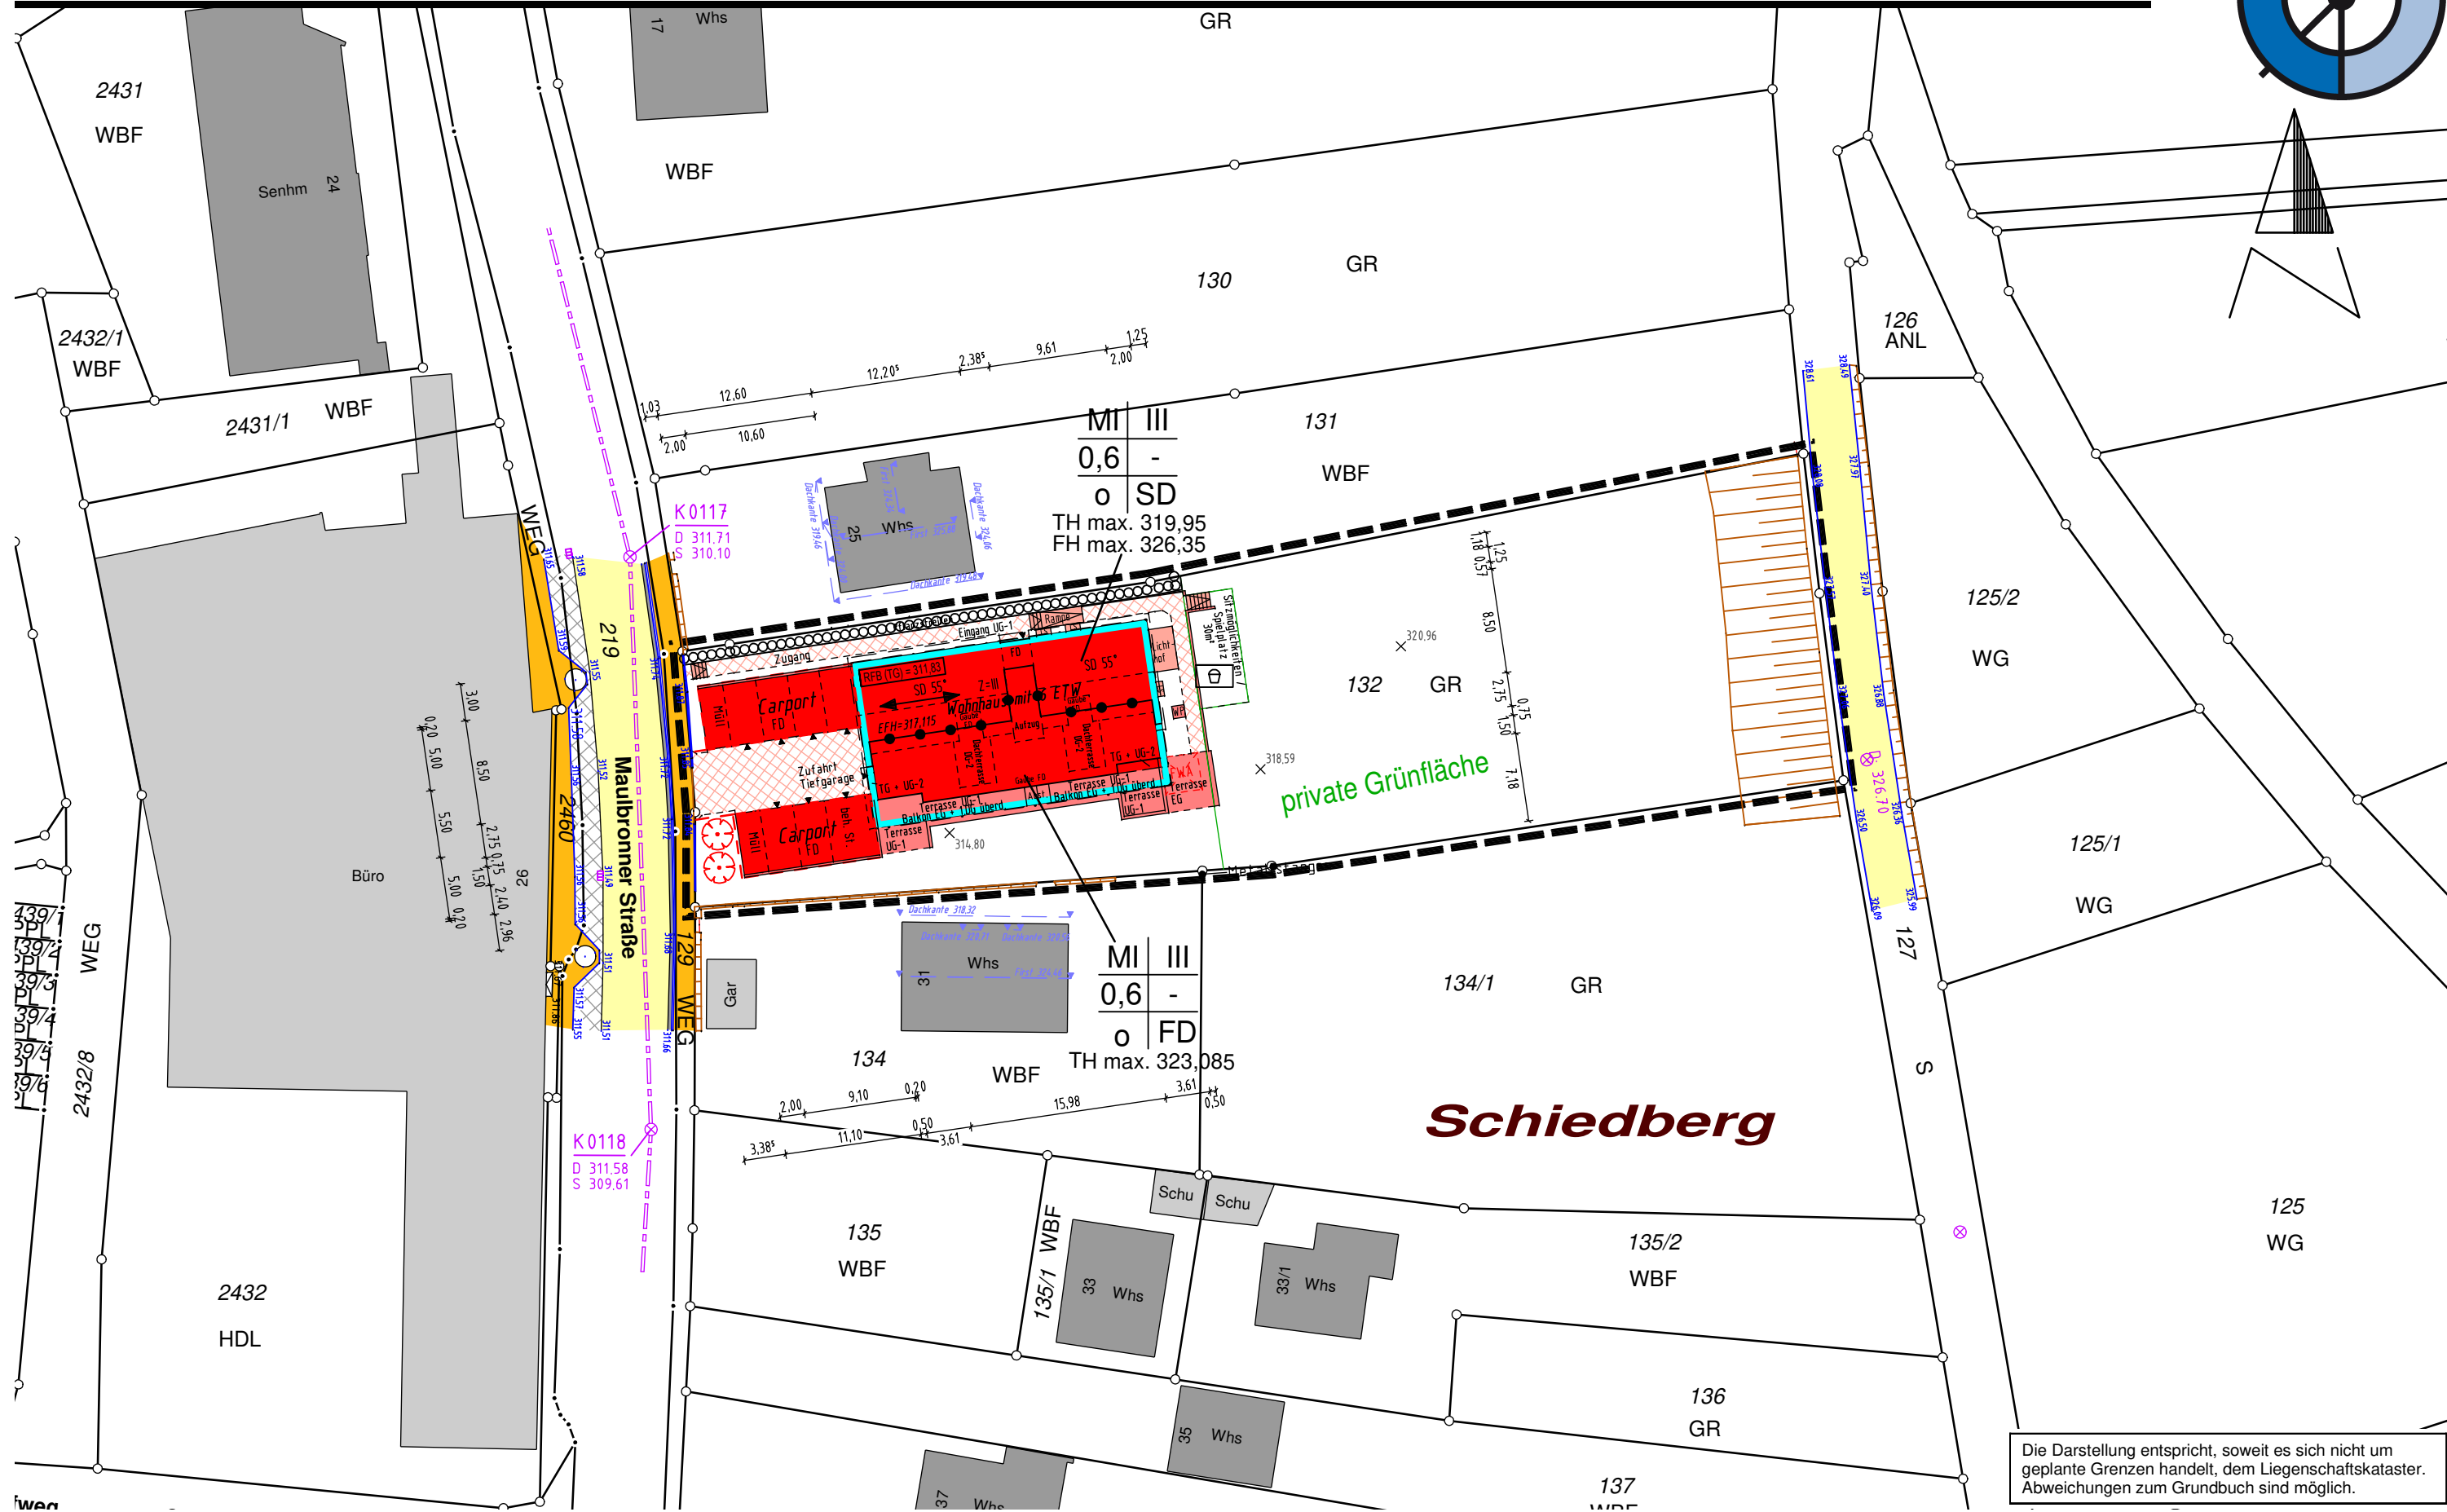


LANDKREIS Enzkreis
 GEMEINDE Sternenfels
 GEMARKUNG Sternenfels

Vorhaben- und Erschließungsplan
 zum Vorhabenbezogenen Bebauungsplan
 „Maulbronner Straße“
 M 1:500 Entwurf

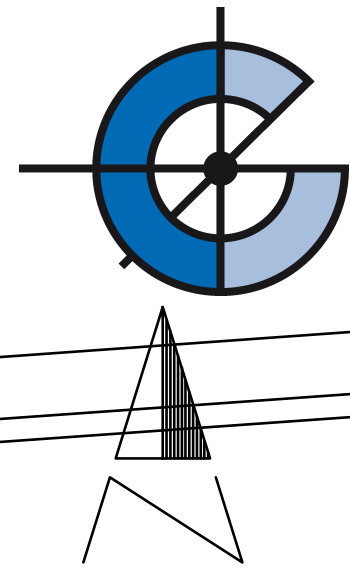

Die Darstellung entspricht, soweit es sich nicht um geplante Grenzen handelt, dem Liegenschaftskataster. Abweichungen zum Grundbuch sind möglich.

fwep

GERST
 INGENIEURE

GERST INGENIEURE GMBH
 Industriestraße 47 West
 D-75417 Mühlacker

AUFTRAGSNR. G22110-9 BILDNAME G22110.par
 DRUCKDATEI 210110_G22110_VEP_A3.pdf
 GEFERTIGT Mühlacker, den 10.01.2023
 BEARBEITER Theresa Kruse