



## BEBAUUNGSMÖGLICHKEIT GEM. ENTWURF-HALLE

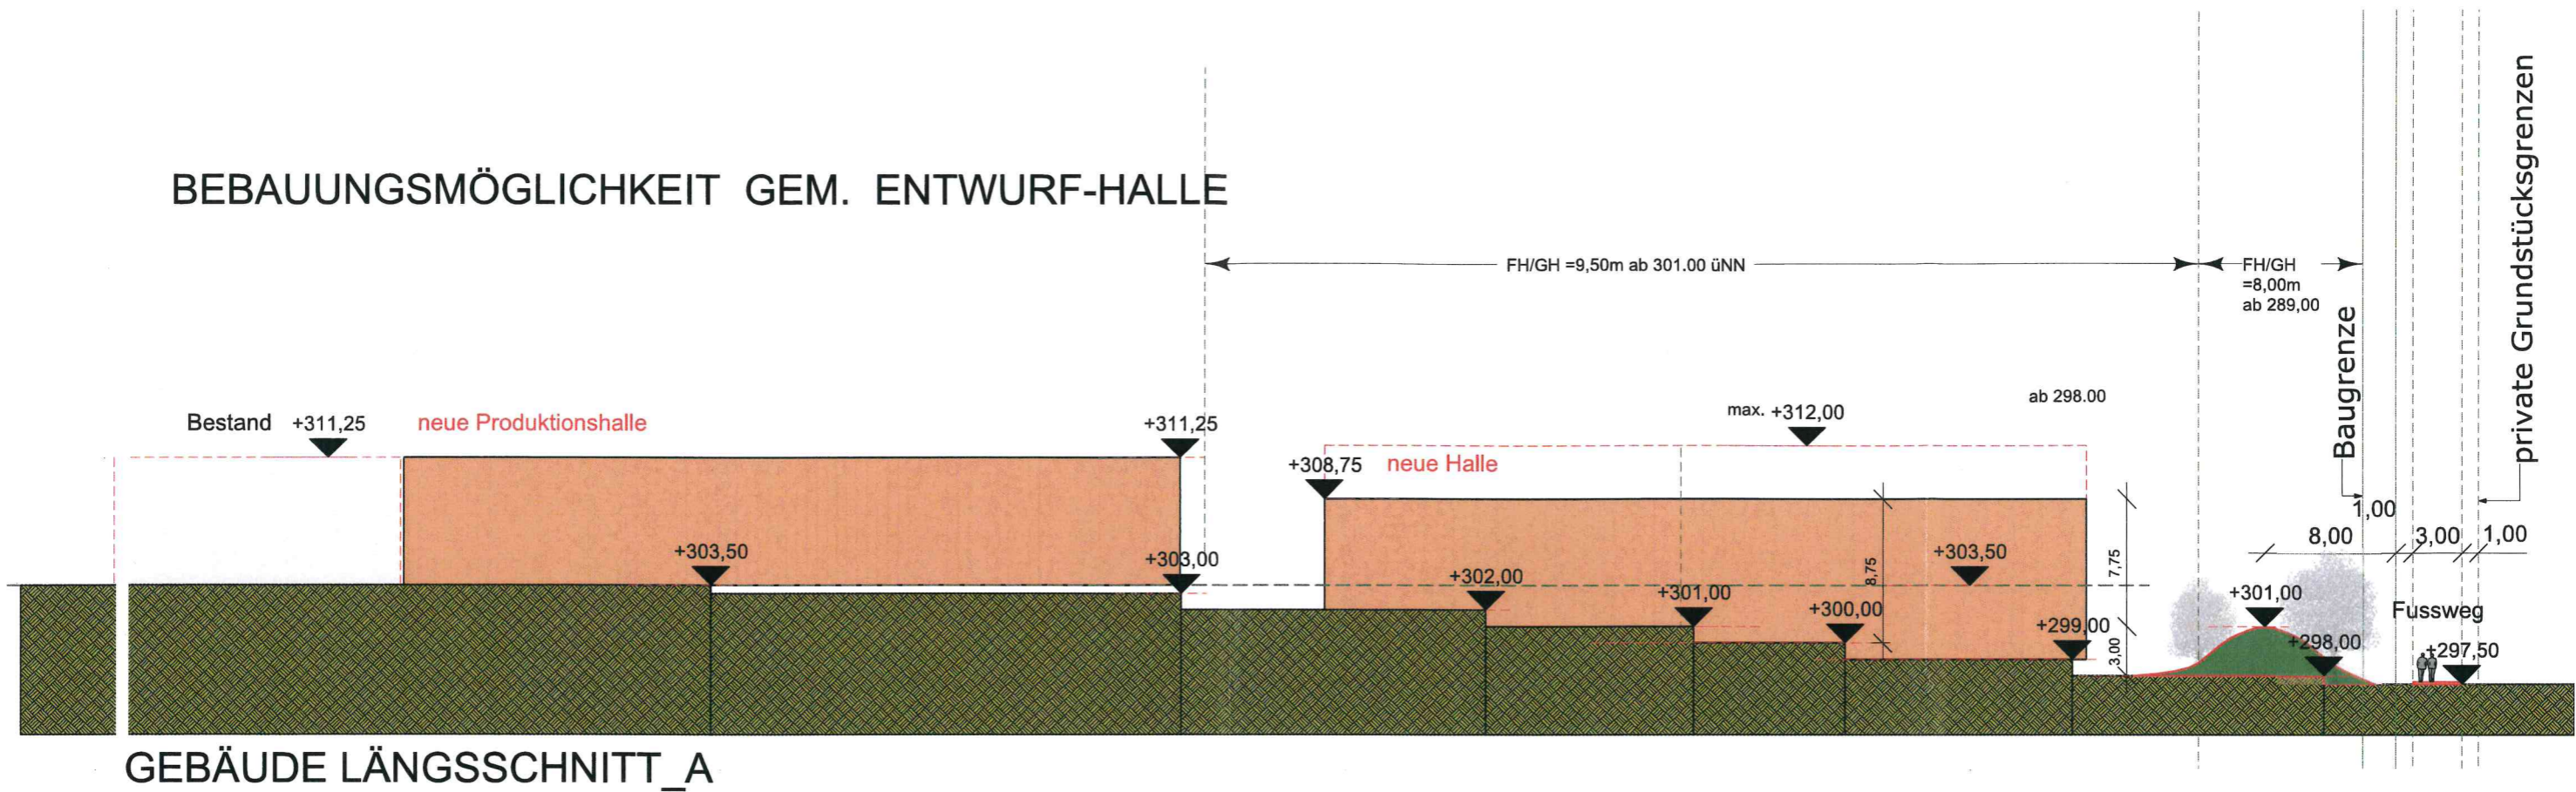

## BEBAUUNGSMÖGLICHKEIT GEM. ENTWURF-BÜRO

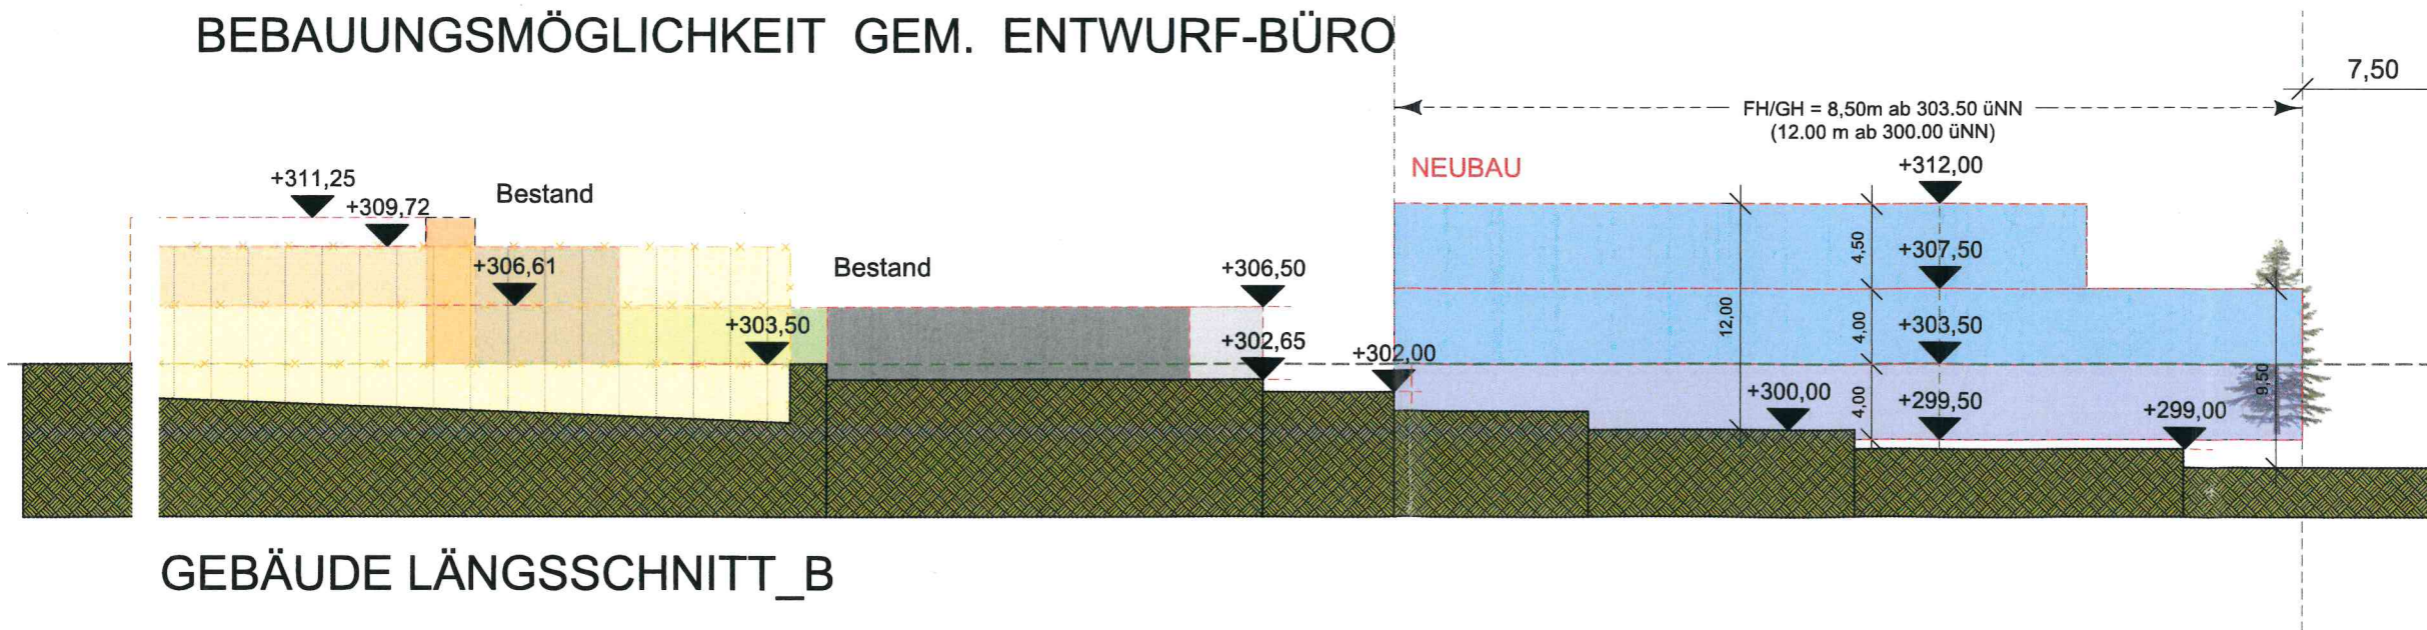

M: 1/200

EFH ± 0.00 = 303.50 üNN