



Schnitt A-A

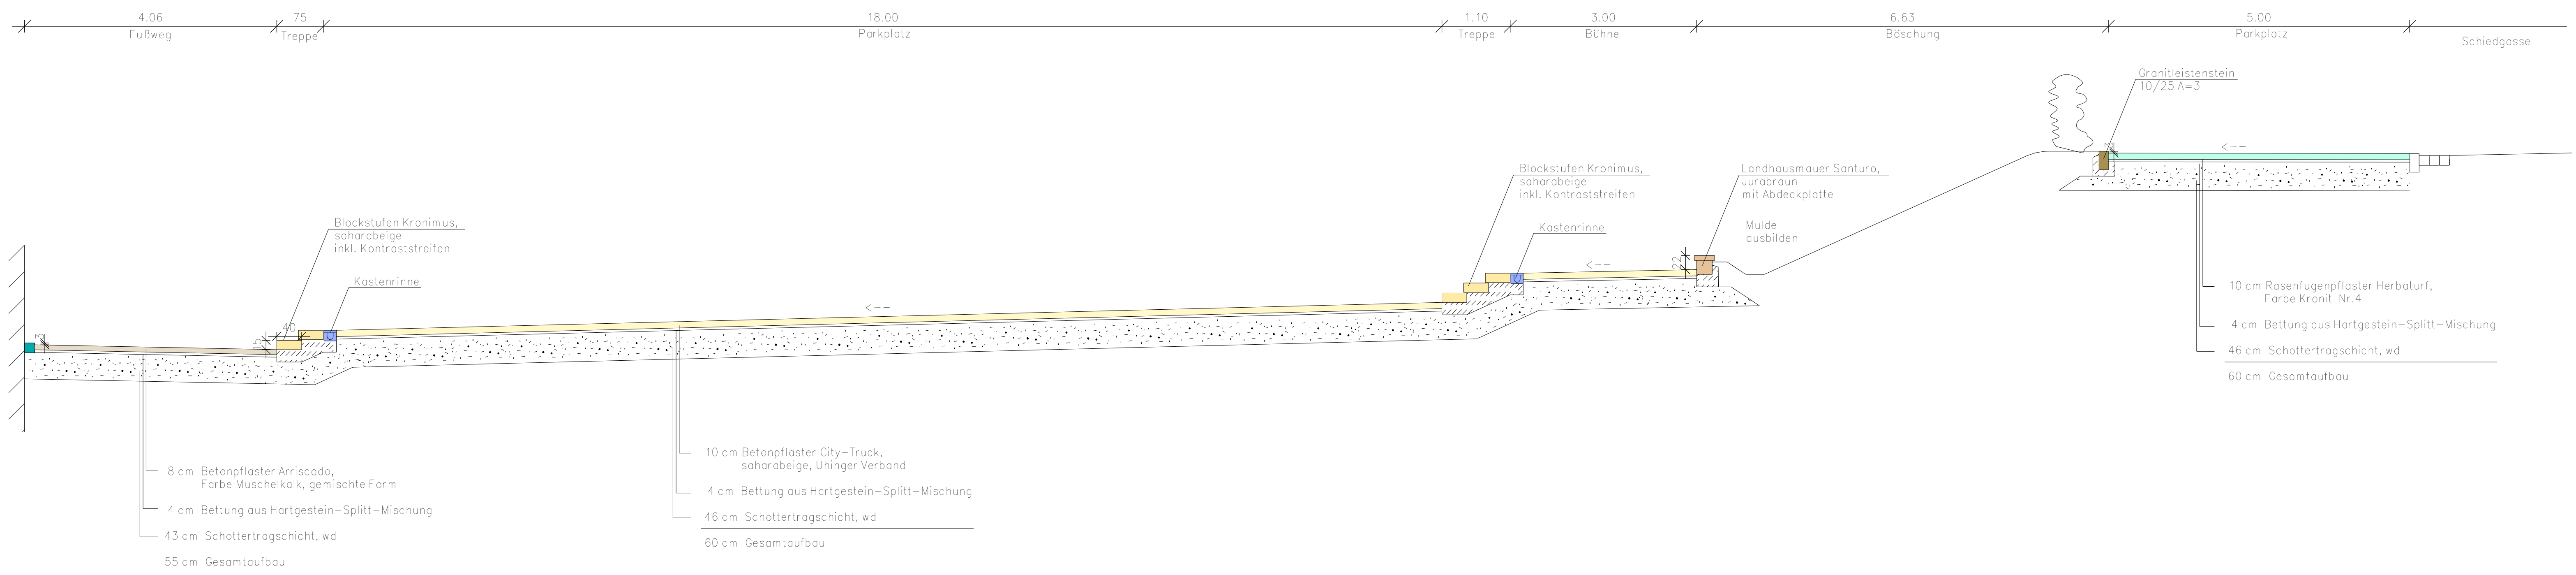

Schnitt B-B

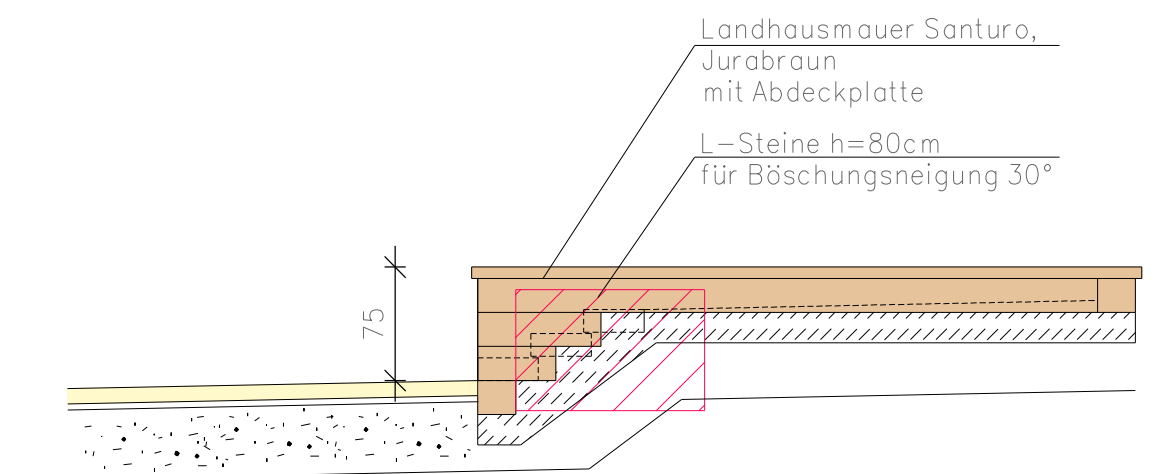

Index	Datum	Änderung

PLANVERFASSER <b>INGENIEURBÜRO IPPICH</b> Inh. Dipl.-Ing. (FH) Volker Martin, Baroldender Ingenieur Infrastrukt- und Verkehrsplanung		ALLEE 10 74336 BRACKENHEIM	TELEFON 07135 - 930 669 - 0 TELEFAX 07135 - 930 669 - 9	INFO@IB-IPPICH.DE WWW.IB-IPPICH.DE	
AUFTRAGGEBER <b>GEMEINDE STERNENFELS</b> Maulbronner Straße 7 75447 Sternenfels					
PROJEKTBEZEICHNUNG Neugestaltung Ortsmitte Schlossbergquartier					
PLANBEZEICHNUNG Regelquerschnitt		PLAN-NR.: AUS 2		BLATTGRÖßE: 1348 mm / 297 mm	
PLANSTAND <b>PLAN ZUR AUSSCHREIBUNG</b>		PROJEKT-NR.: STE-Ort-021-2024		MAßSTAB: 1 : 50	
ERSTELLT INGENIEURBÜRO IPPICH	BAUHER GEMEINDE STERNENFELS	DATUM: 30.10.2024			