




Schnitt 1

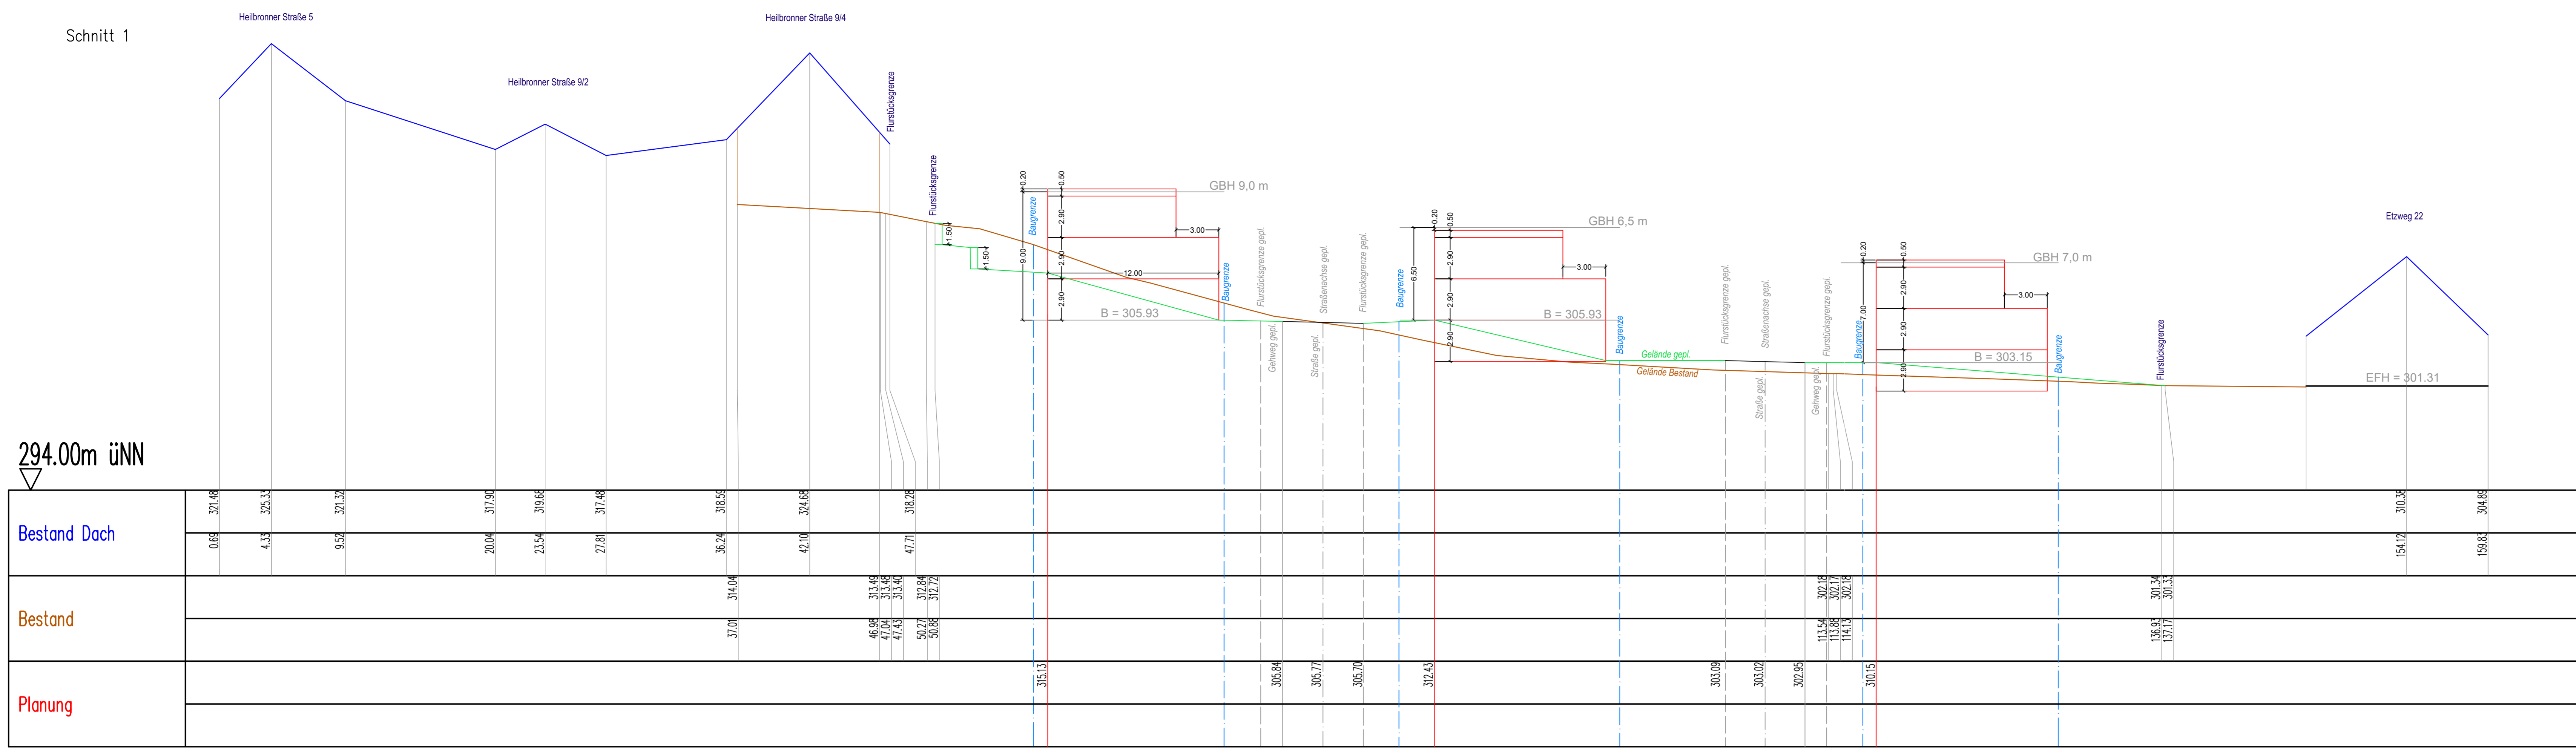

Schnitt 2

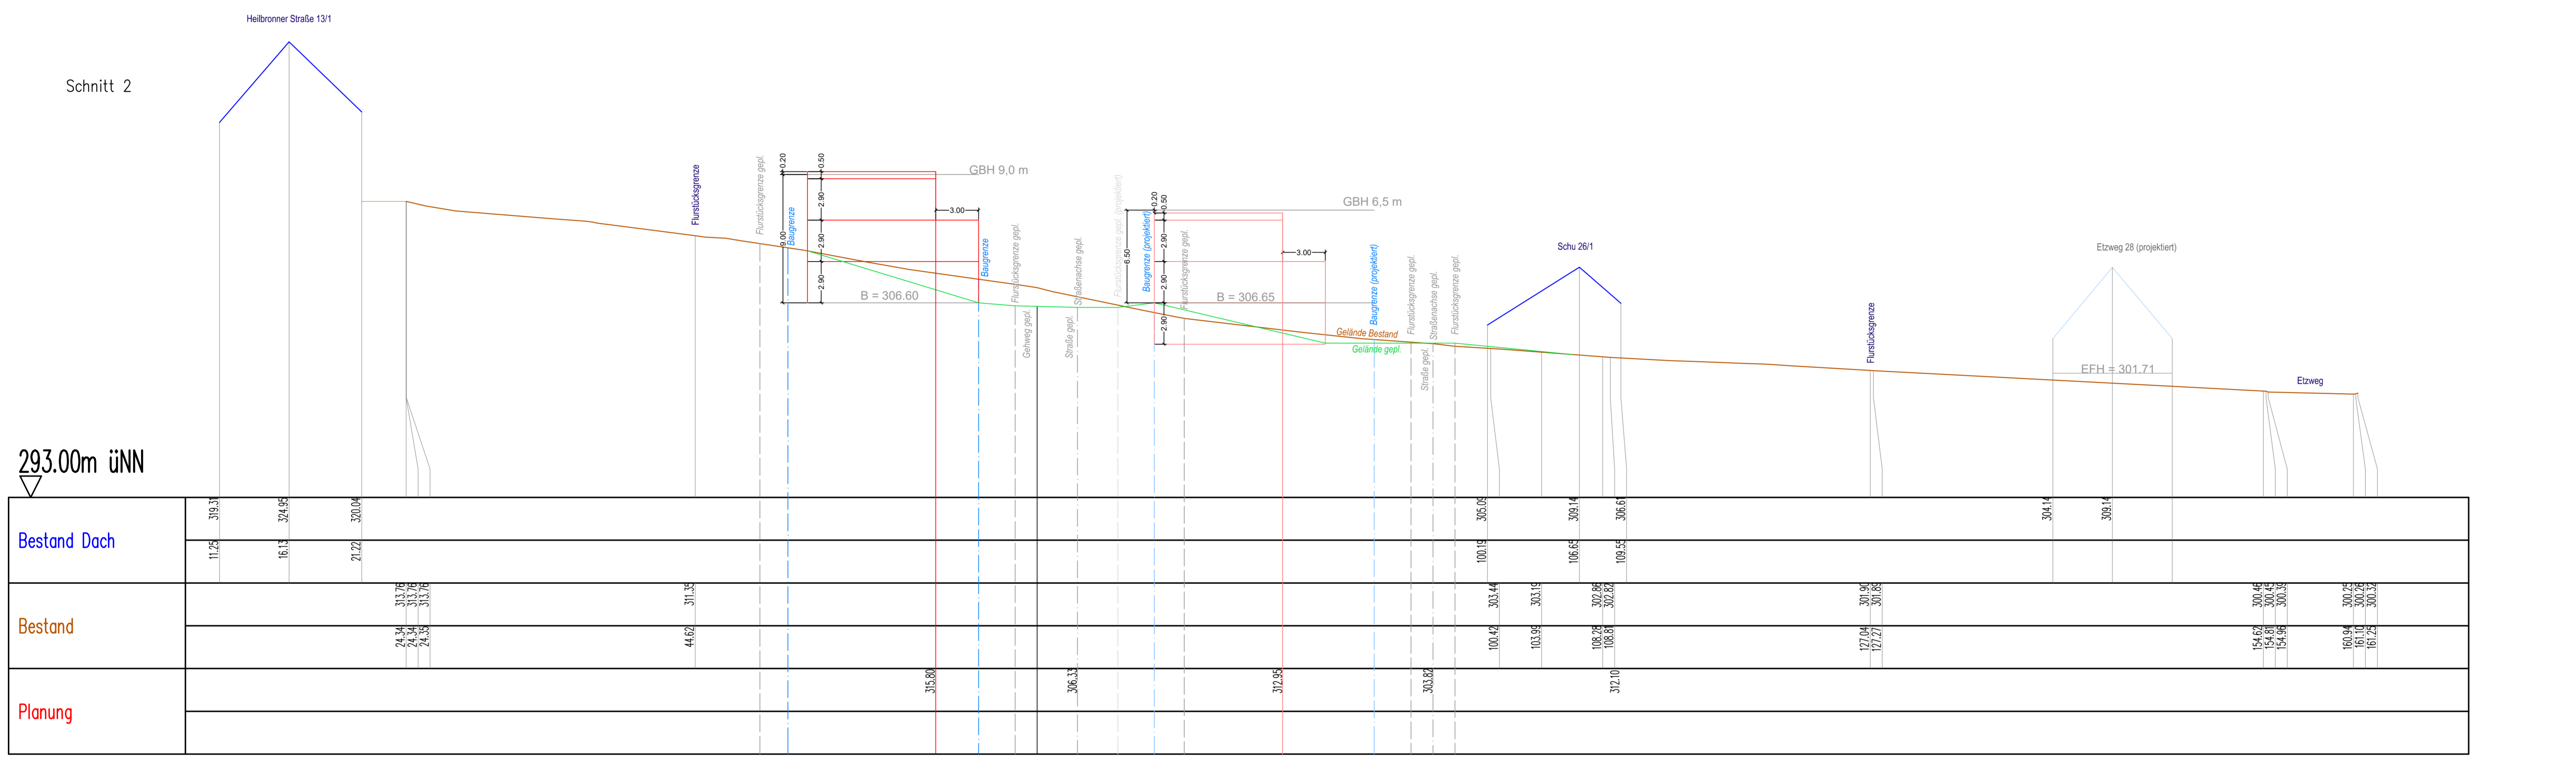

Schnitt 3

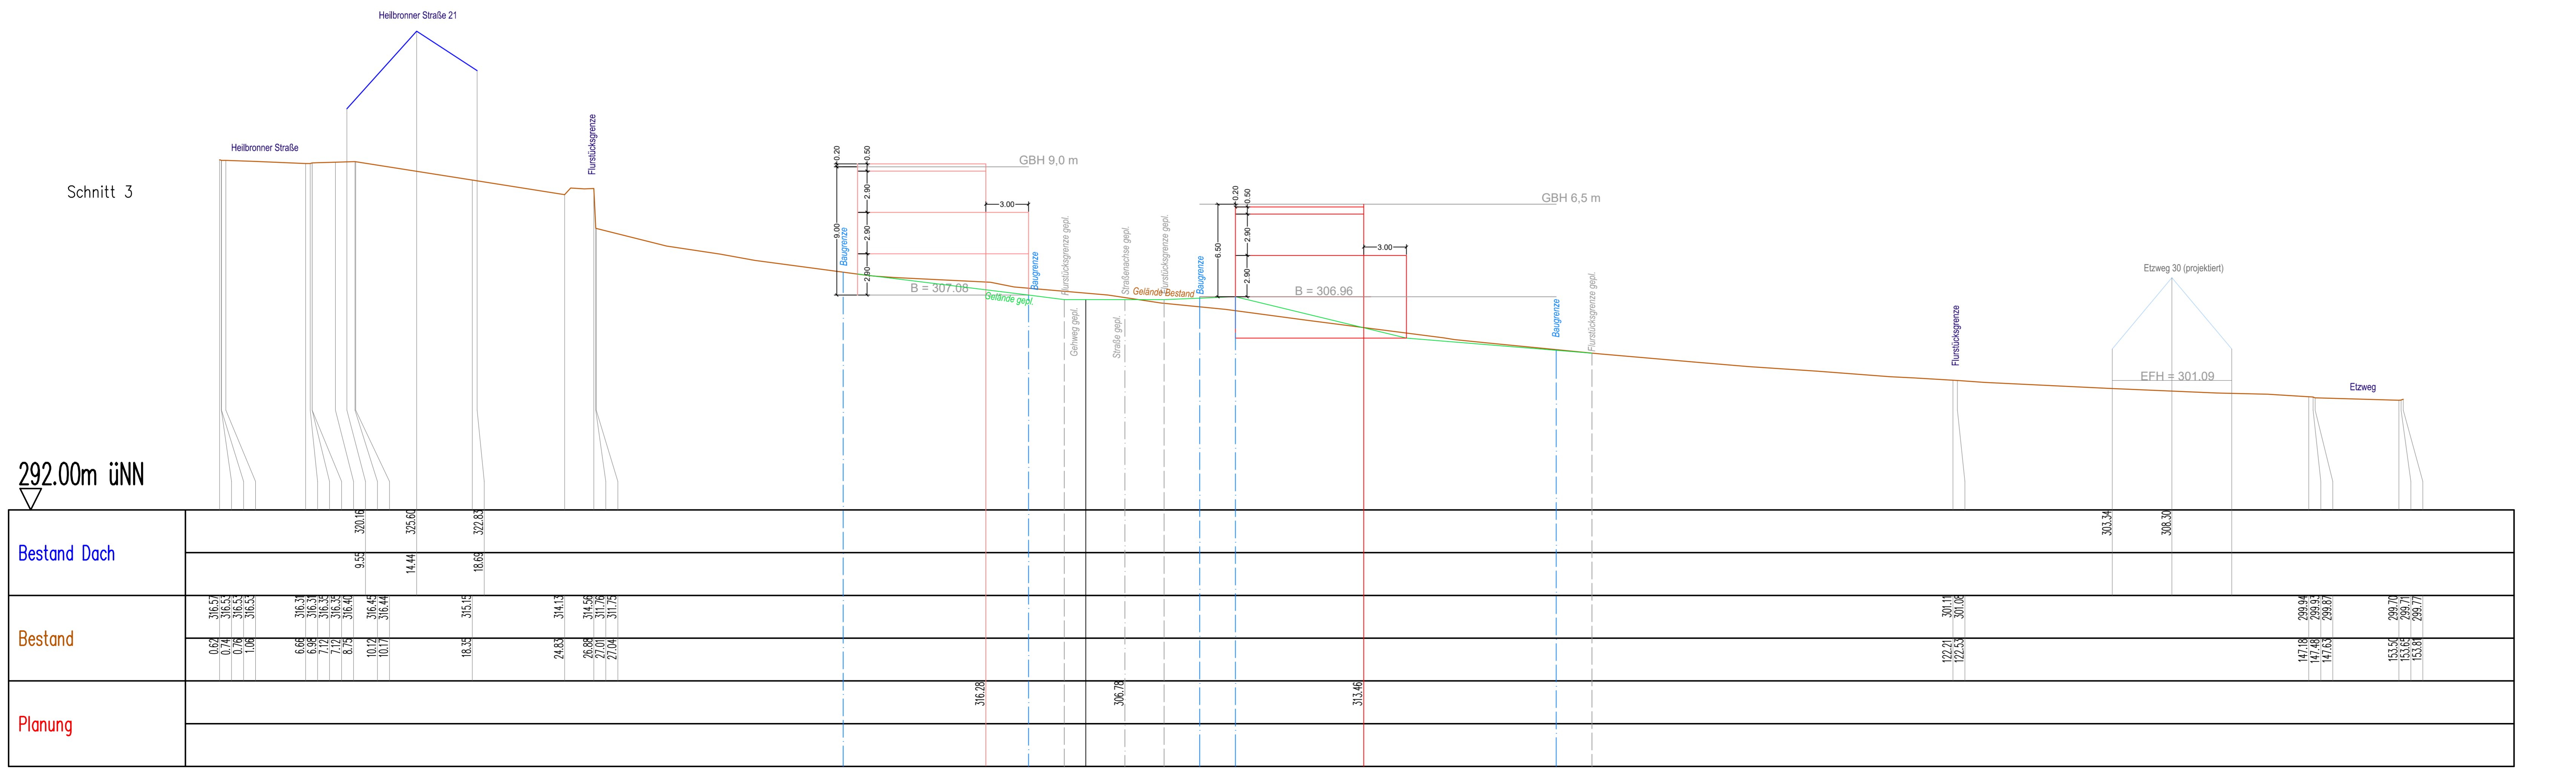

BEBAUUNGSPLAN
Entwurf "Nähere Hofstatt"
Geländeschnitte 1-3

LANDKREIS: Enzheim
GEMEINDE: Sternenfels
BEARBEITER: Leonie Gerst
DRUCKDATEI: 210504_G19002_Geländeschnitte.pdf

AUFTRAGSNUM: G19002-1
MASSSTAB: 1:200 / 1:200
PLANGRÖSSE: dm²
DATUM: 04.05.2021

AUFTRAGGEBER: Gemeinde Sternenfels

Order Plan ist urheberrechtlich geschützt. Bei Weiterverwendung ist Gerst Ingenieure als Urheber auf dem Plan zu vermerken.

