Schnitt 4

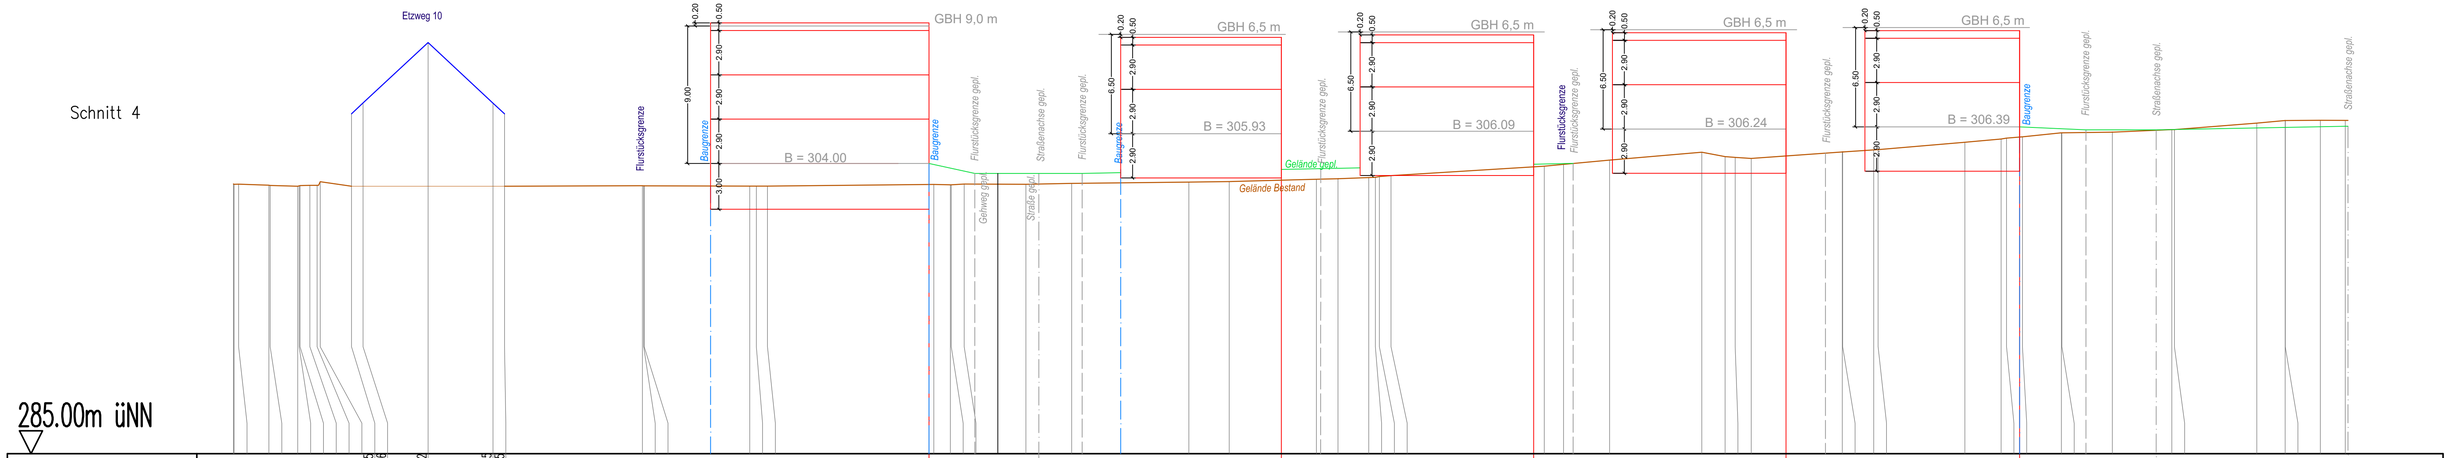


**BEBAUUNGSPLAN**
**Entwurf "Nähere Hofstatt"**
**Geländeschnitt 4**

| | | | |
|---|---|---|---|
| **LANDKREIS** | Enzkreis | **AUFTRAGSNR.** | G19002-1 |
| **GEMEINDE** | Sternenfels | **MASSSTAB** | 1:200 / 1:200 |
| **GEMARKUNG** | Sternenfels | **PLANGRÖSSE** | dm² |
| **BEARBEITER** | Leonie Gerst | **DATUM** | 04.05.2021 |
| **PLANINHALT** | Geländeschnitt 4 | | |
| **DRUCKDATEI** | 210504_G19002_Geländeschnitt-4.pdf | | |

**AUFTRAGGEBER** Gemeinde Sternenfels

Dieser Plan ist urheberrechtlich geschützt. Bei Weiterverwendung ist Gerst Ingenieure als Urheber auf dem Plan zu vermerken.

GERST
INGENIEURE
T +49 7041 9545 0
KONTAKT@GERST-ING.DE
WWW.GERST-ING.DE